


1.NP

vinorum1905.cz



1m 3m

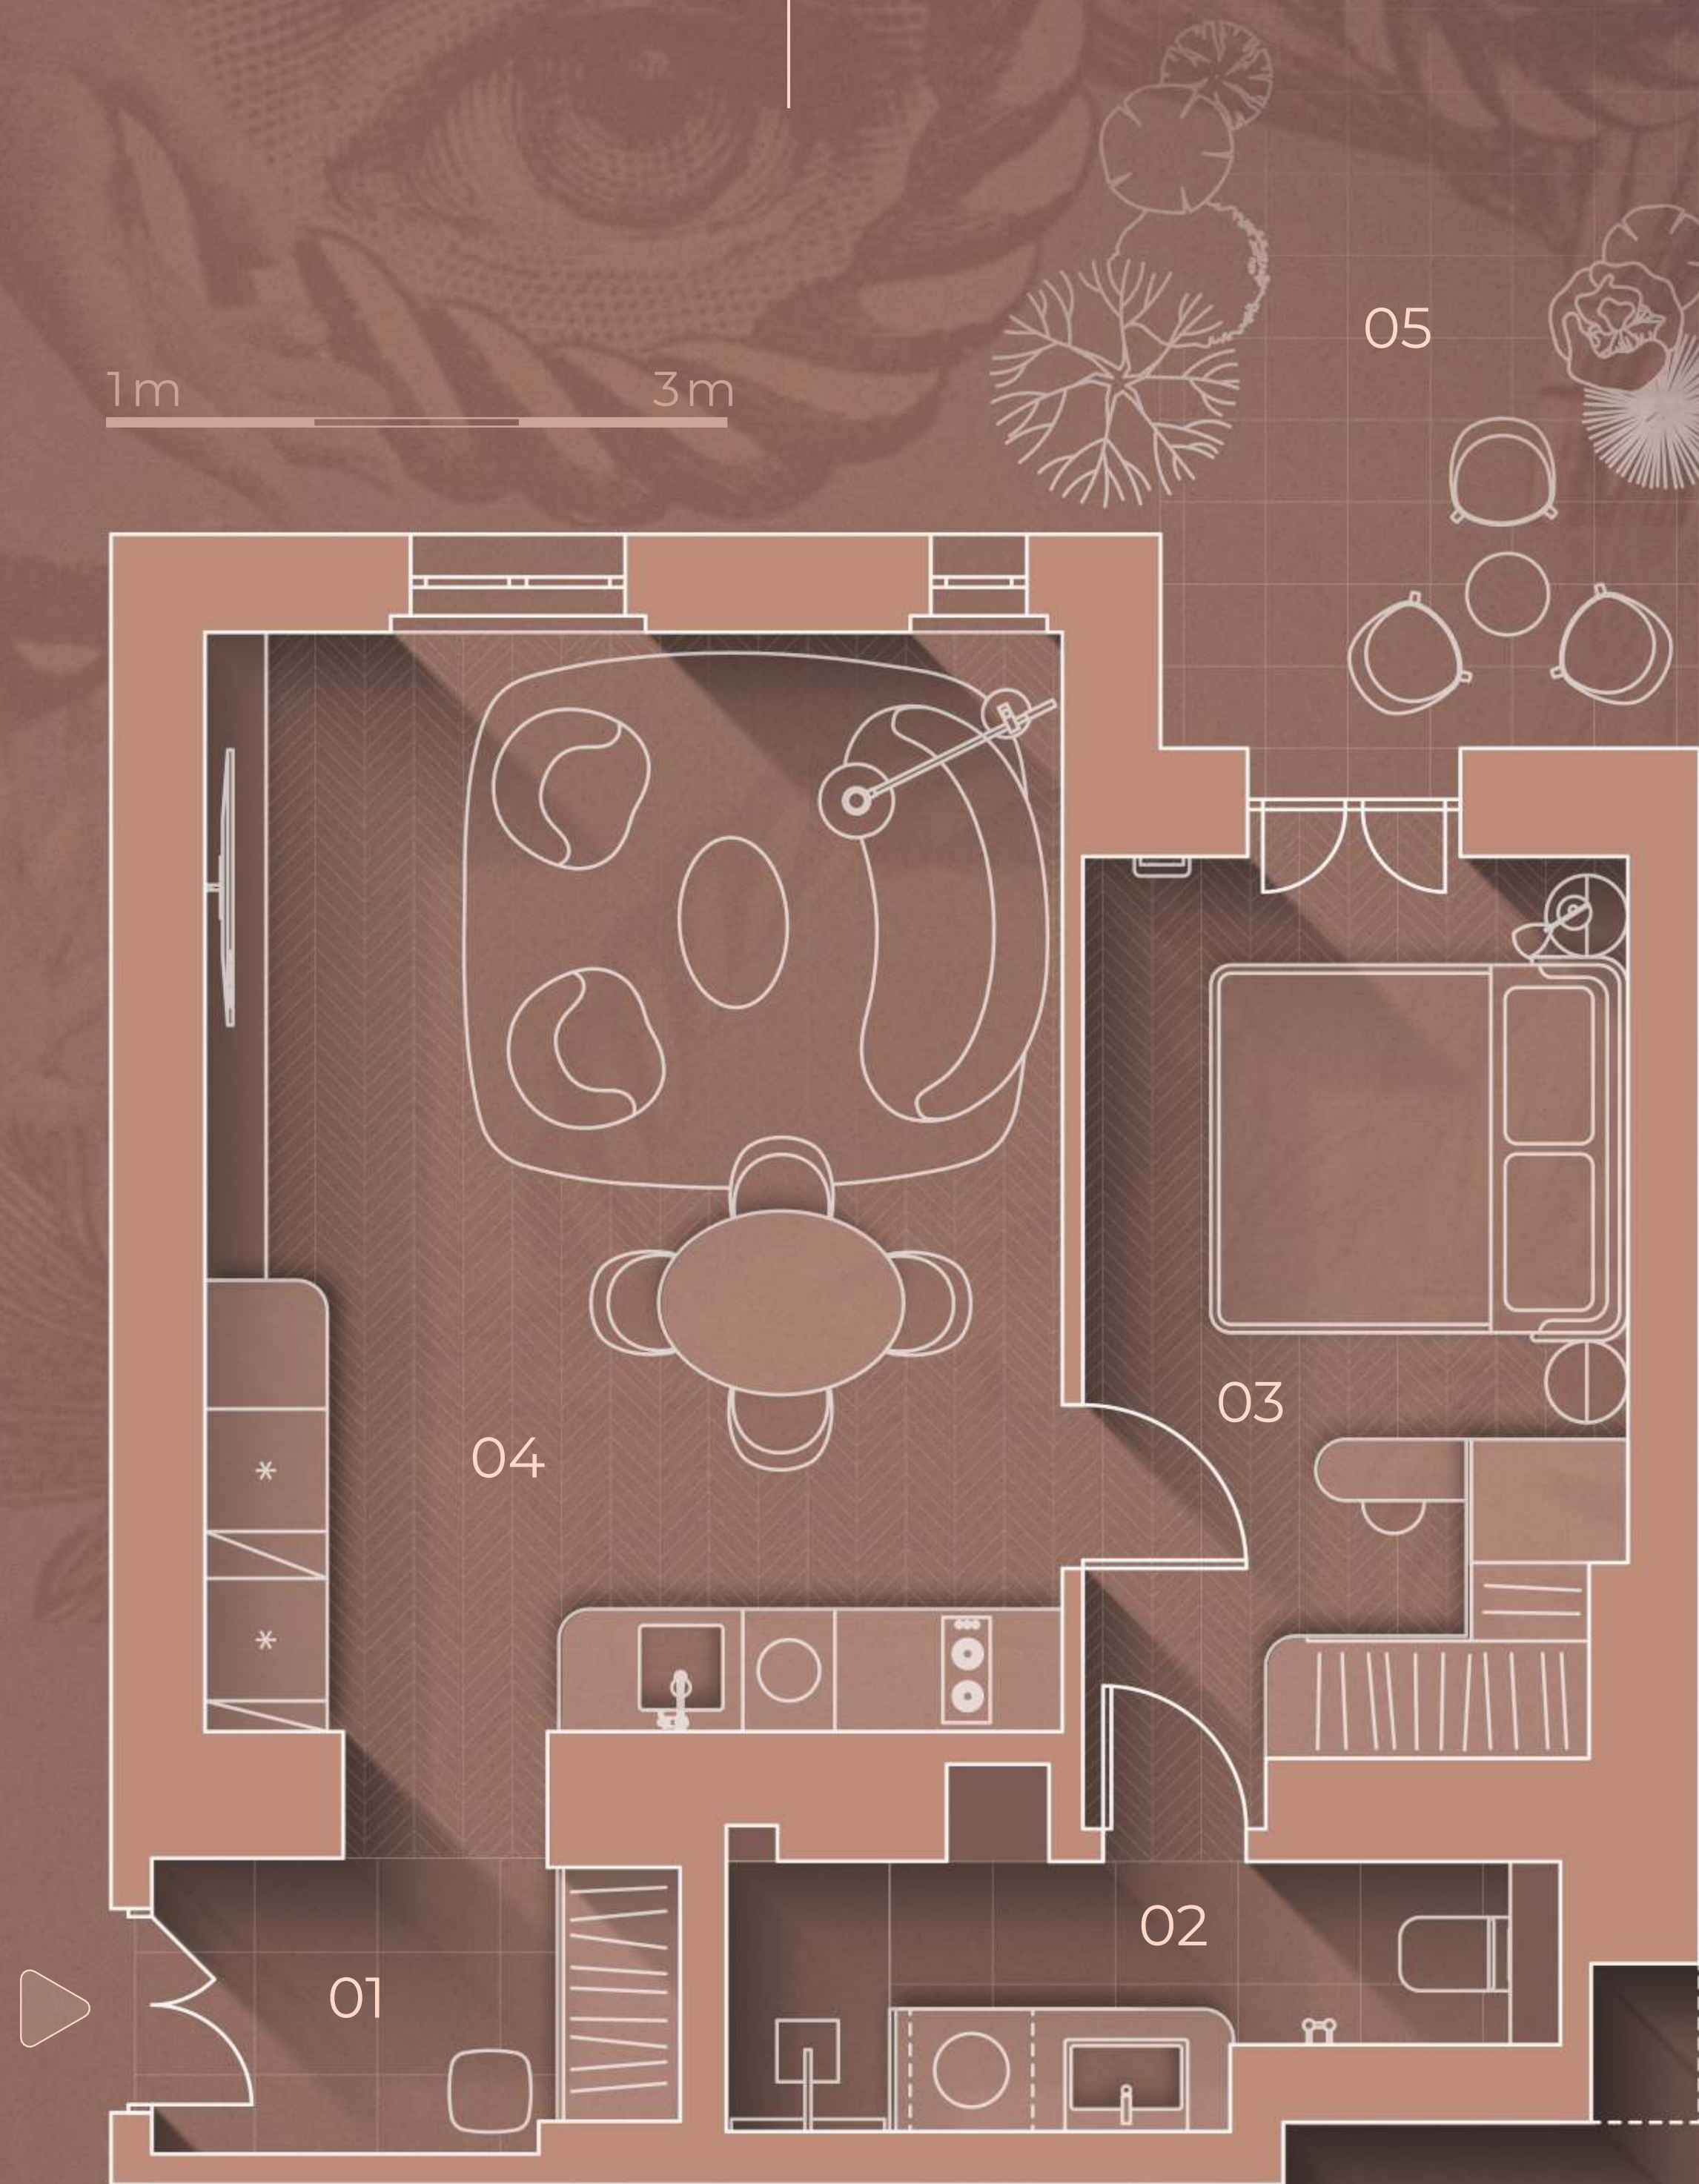

A1.1
2+KK
49,3m²

01	Chodba	3,6 m ²
02	Koupelna	5,1 m ²
03	Ložnice	12,6 m ²
04	Obývací pokoj	23,8 m ²
Svislé konstrukce		4 m ²
Celková podlahová plocha		49,3 m ²
05	Terasa	12,5 m ²



Podlahová plocha bytu je vypočtena dle Nařízení vlády č. 366/2013 Sb. a zahrnuje plochu všech místností, včetně ploch pod nosnými i nenosnými konstrukcemi uvnitř bytu. Vybavení a nábytek zobrazený na výkresu slouží pouze pro ilustraci a není součástí dodávky. Standardní vybavení je specifikováno v projektové dokumentaci. Developer Rezidence Vinorum 1905 si vyhrazuje právo na změny, úpravy nebo doplnění.


**HOME
REAL
ESTATE**



Západní pohled



Východní pohled

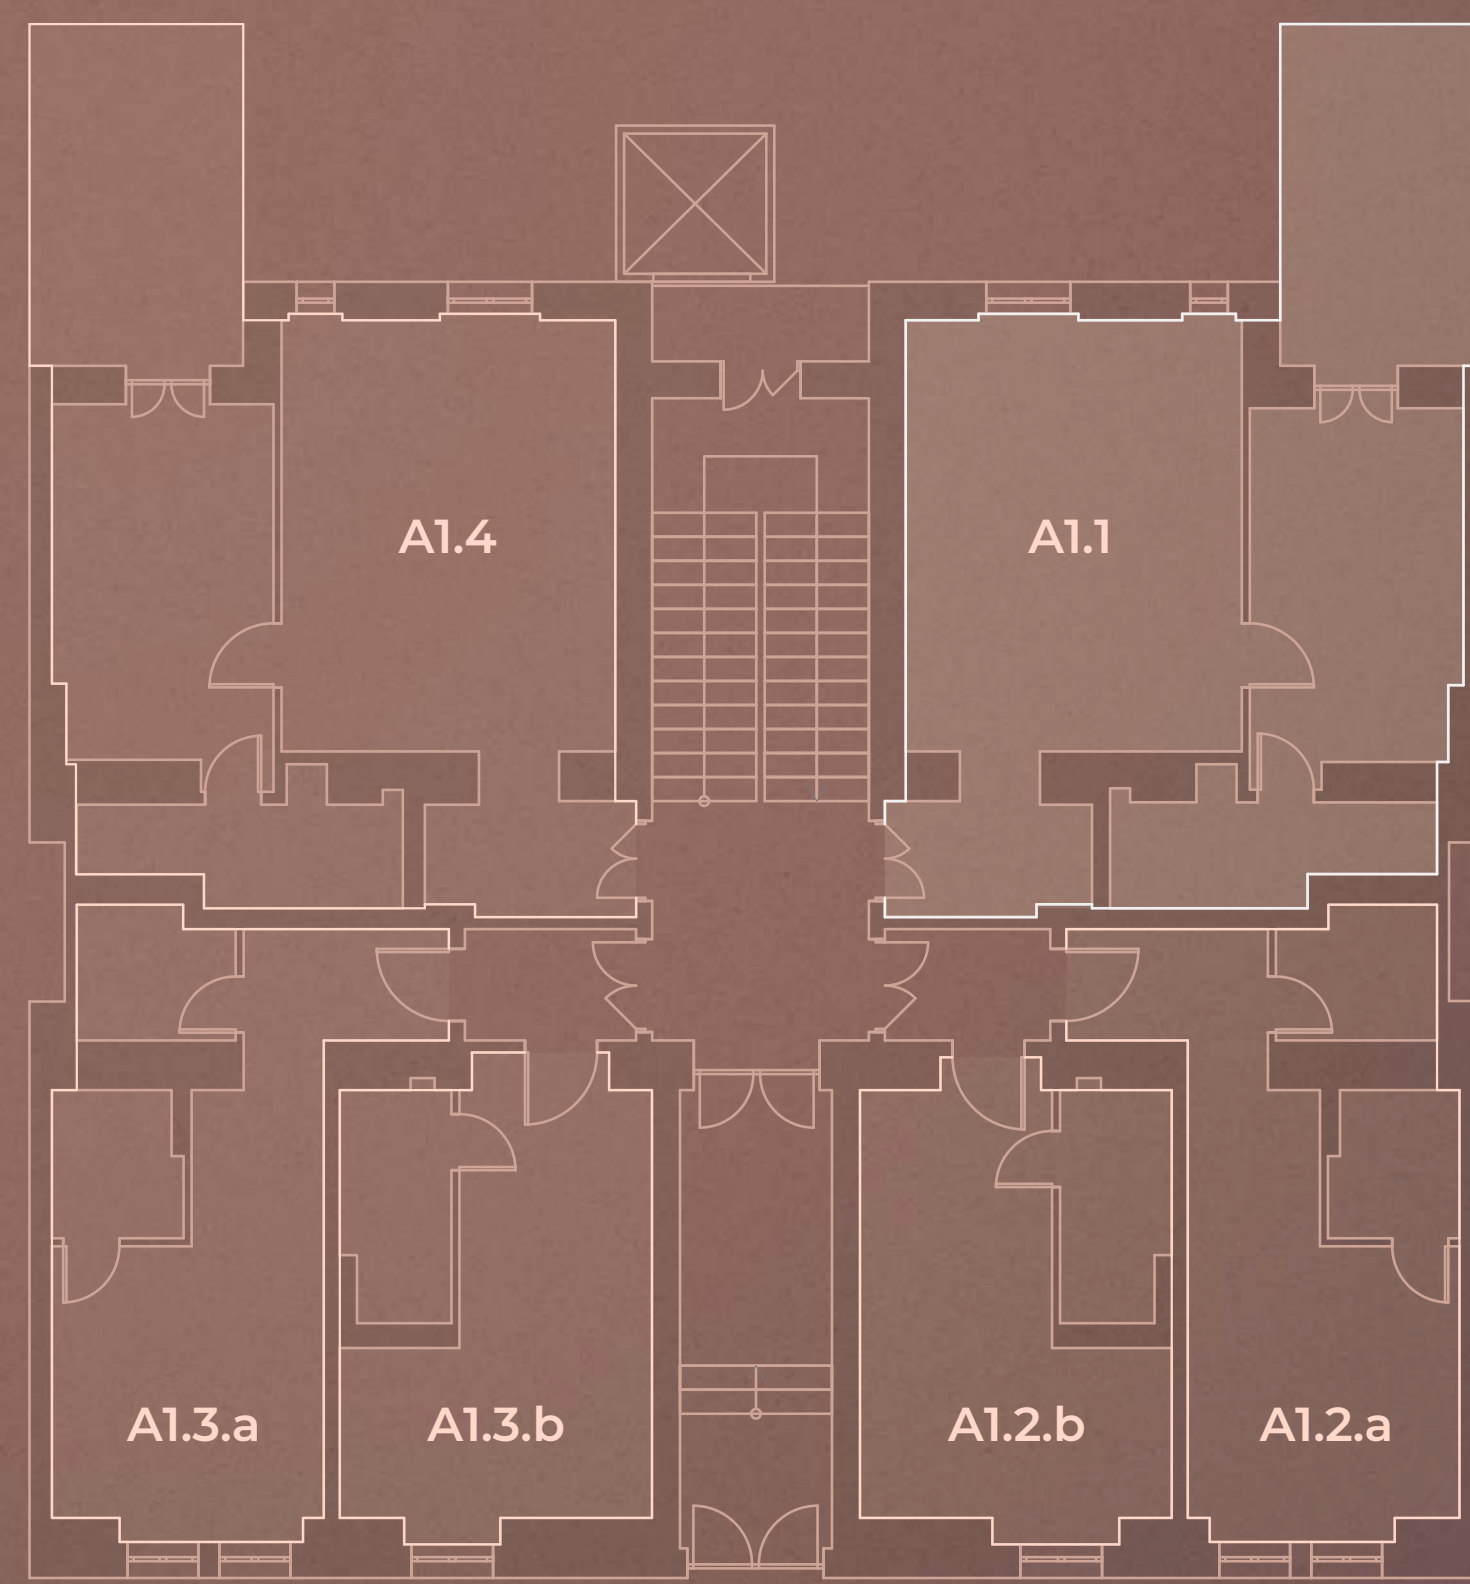

Půdorys