

1.NP


vinorum1905.cz



A1.3.a

1+KK

25 m²

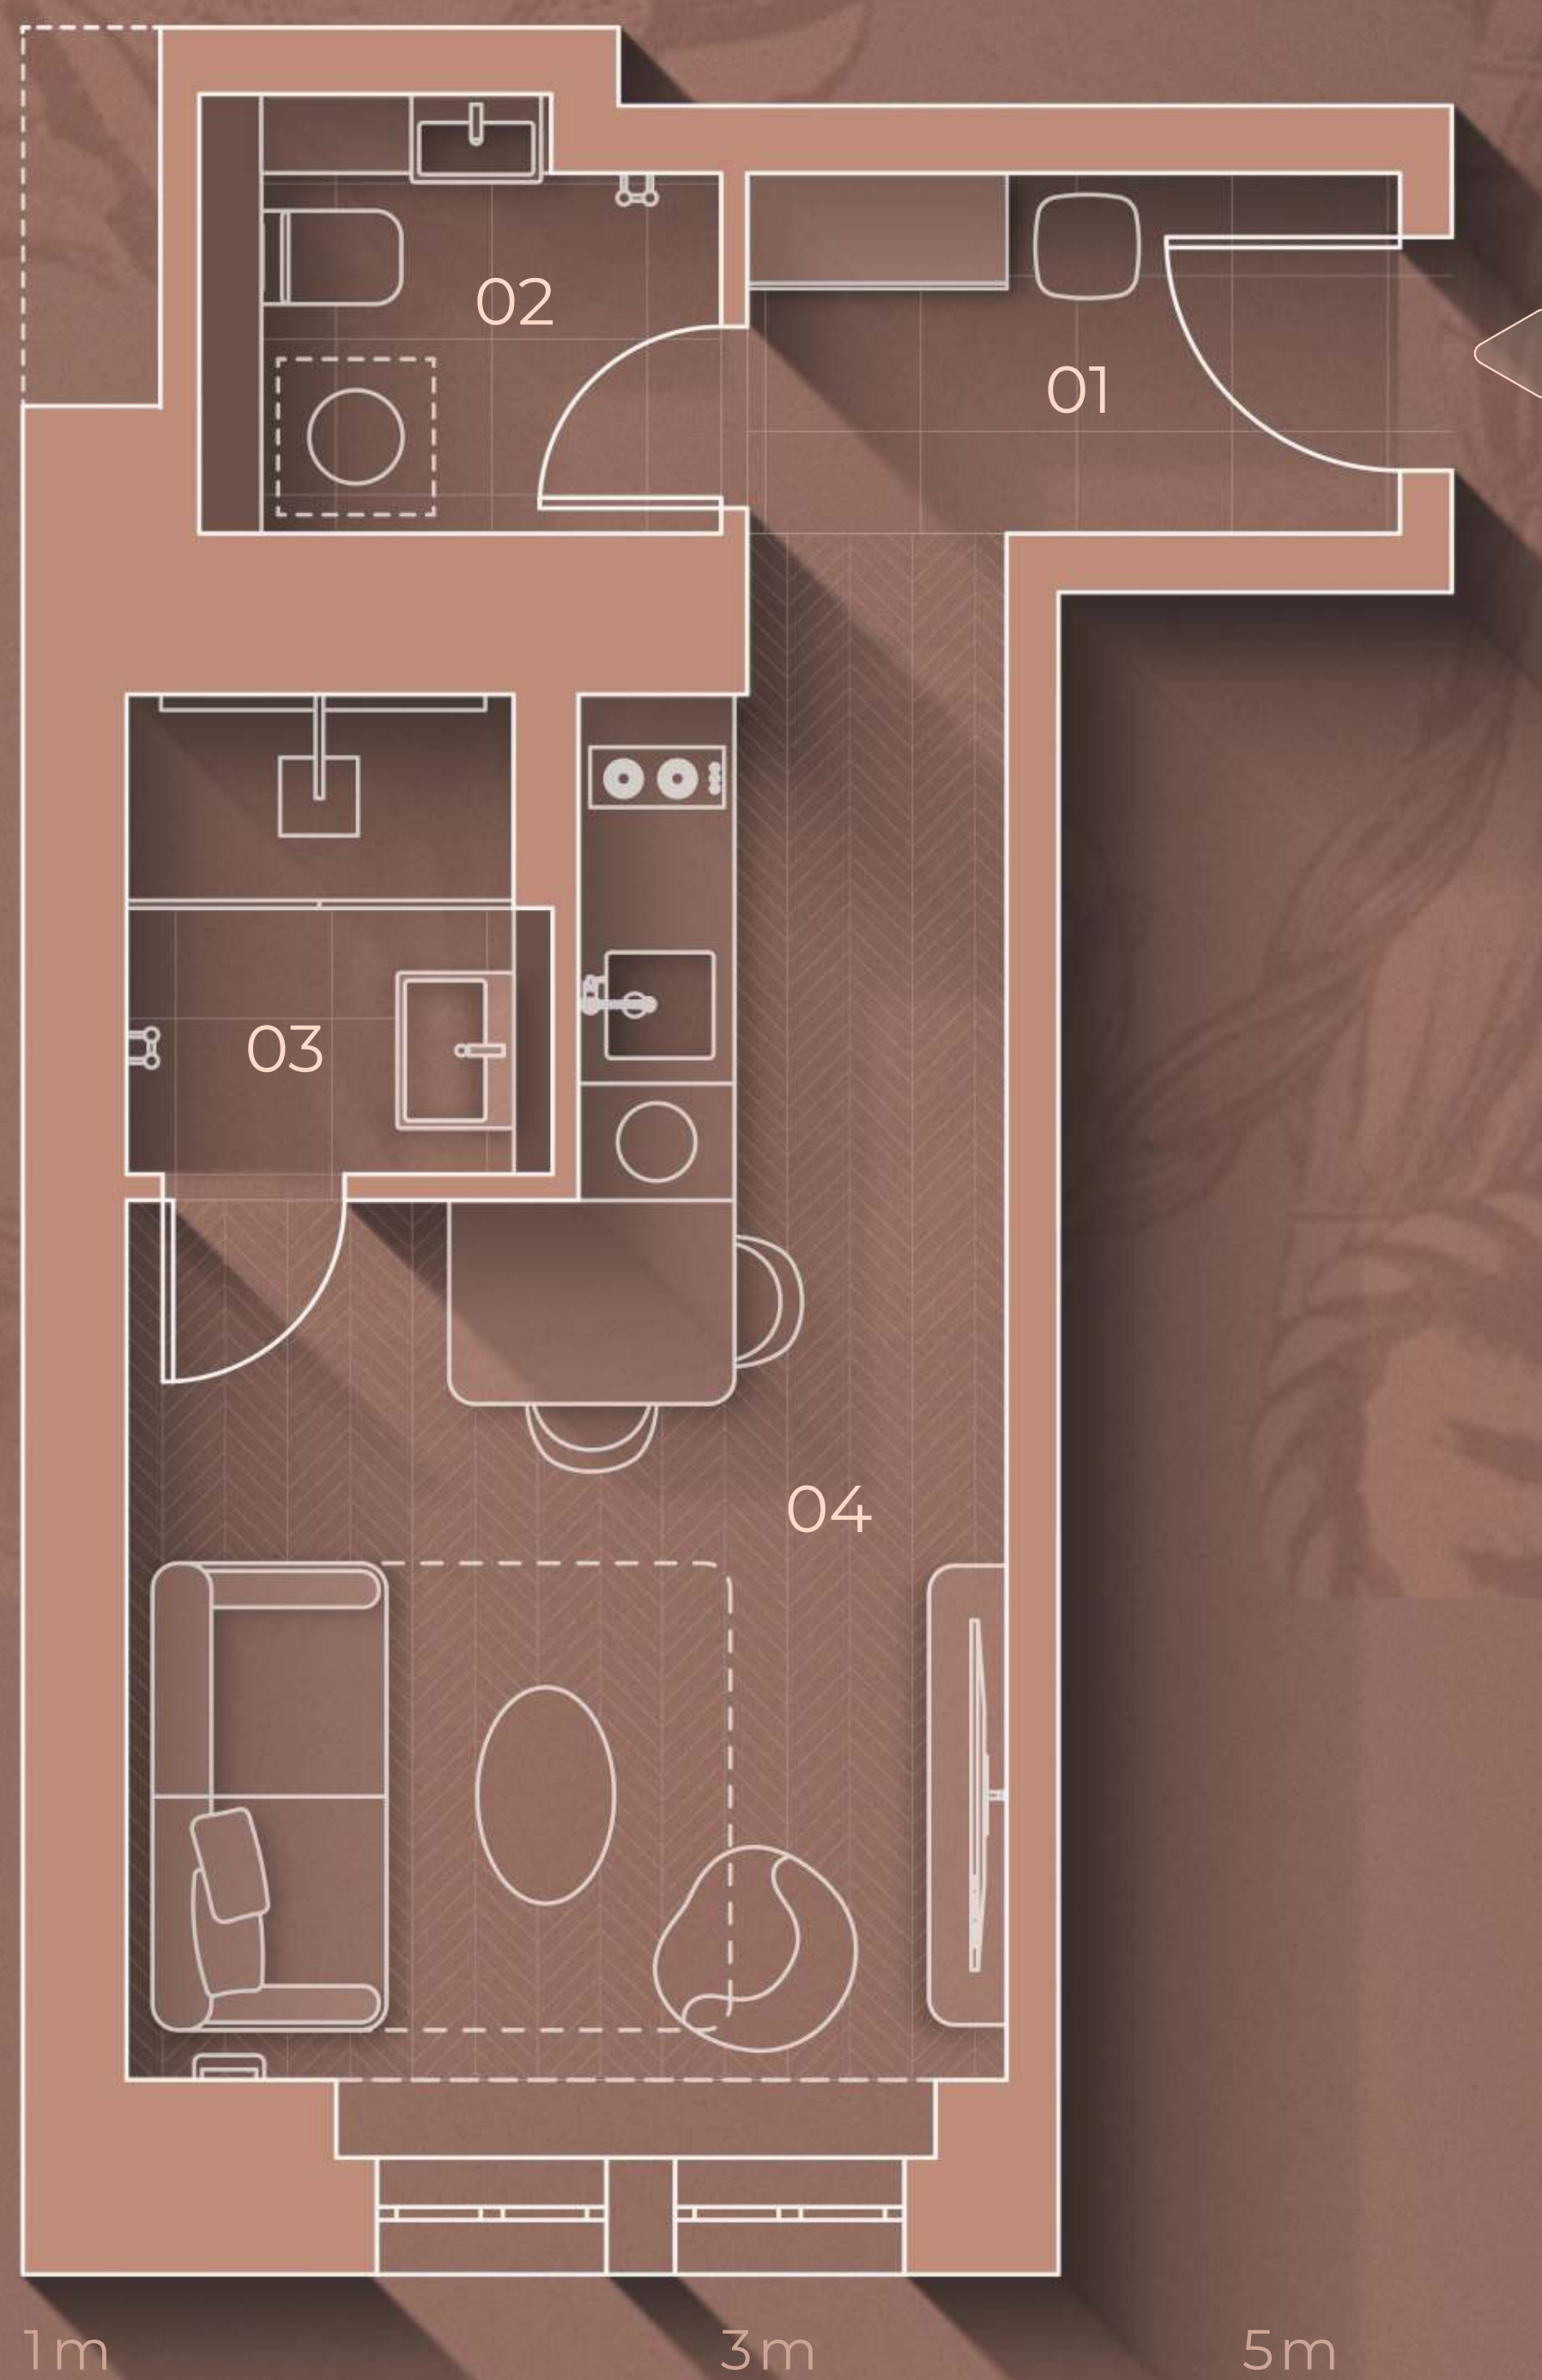

Chodba	3,4 m ²
01 Zádveří	5,6 m ²
02 Toaleta	2,8 m ²
03 Koupelna	2,8 m ²
04 Obývací pokoj	17,2 m ²
Svislé konstrukce	2,0 m ²
Celková podlahová plocha	33,7 m ²




Podlahová plocha bytu je vypočtena dle Nařízení vlády č. 366/2013 Sb. a zahrnuje plochu všech místností, včetně ploch pod nosnými i nenosnými konstrukcemi uvnitř bytu. Vybavení a nábytek zobrazený na výkresu slouží pouze pro ilustraci a není součástí dodávky. Standardní vybavení je specifikováno v projektové dokumentaci. Developer Rezidence Vinorum 1905 si vyhrazuje právo na změny, úpravy nebo doplnění.

**HOME
REAL
ESTATE**



Západní pohled

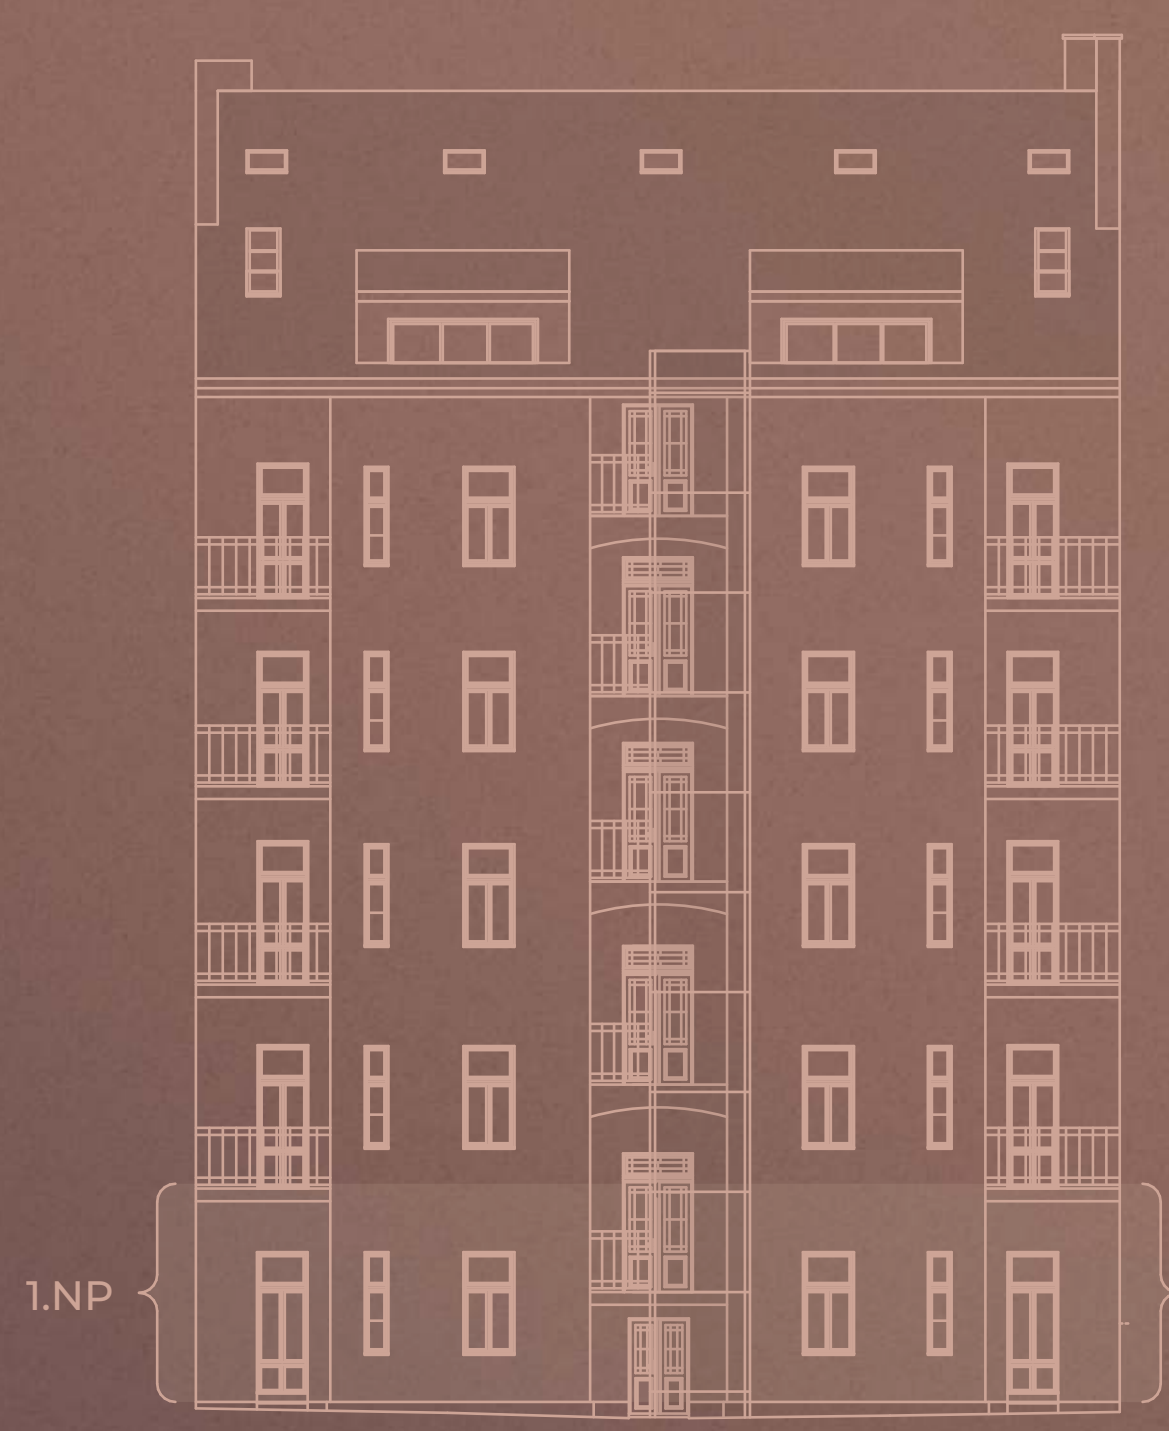

Východní pohled

