

1.NP


vinorum1905.cz



A1.3.b

1+KK

22,8m²

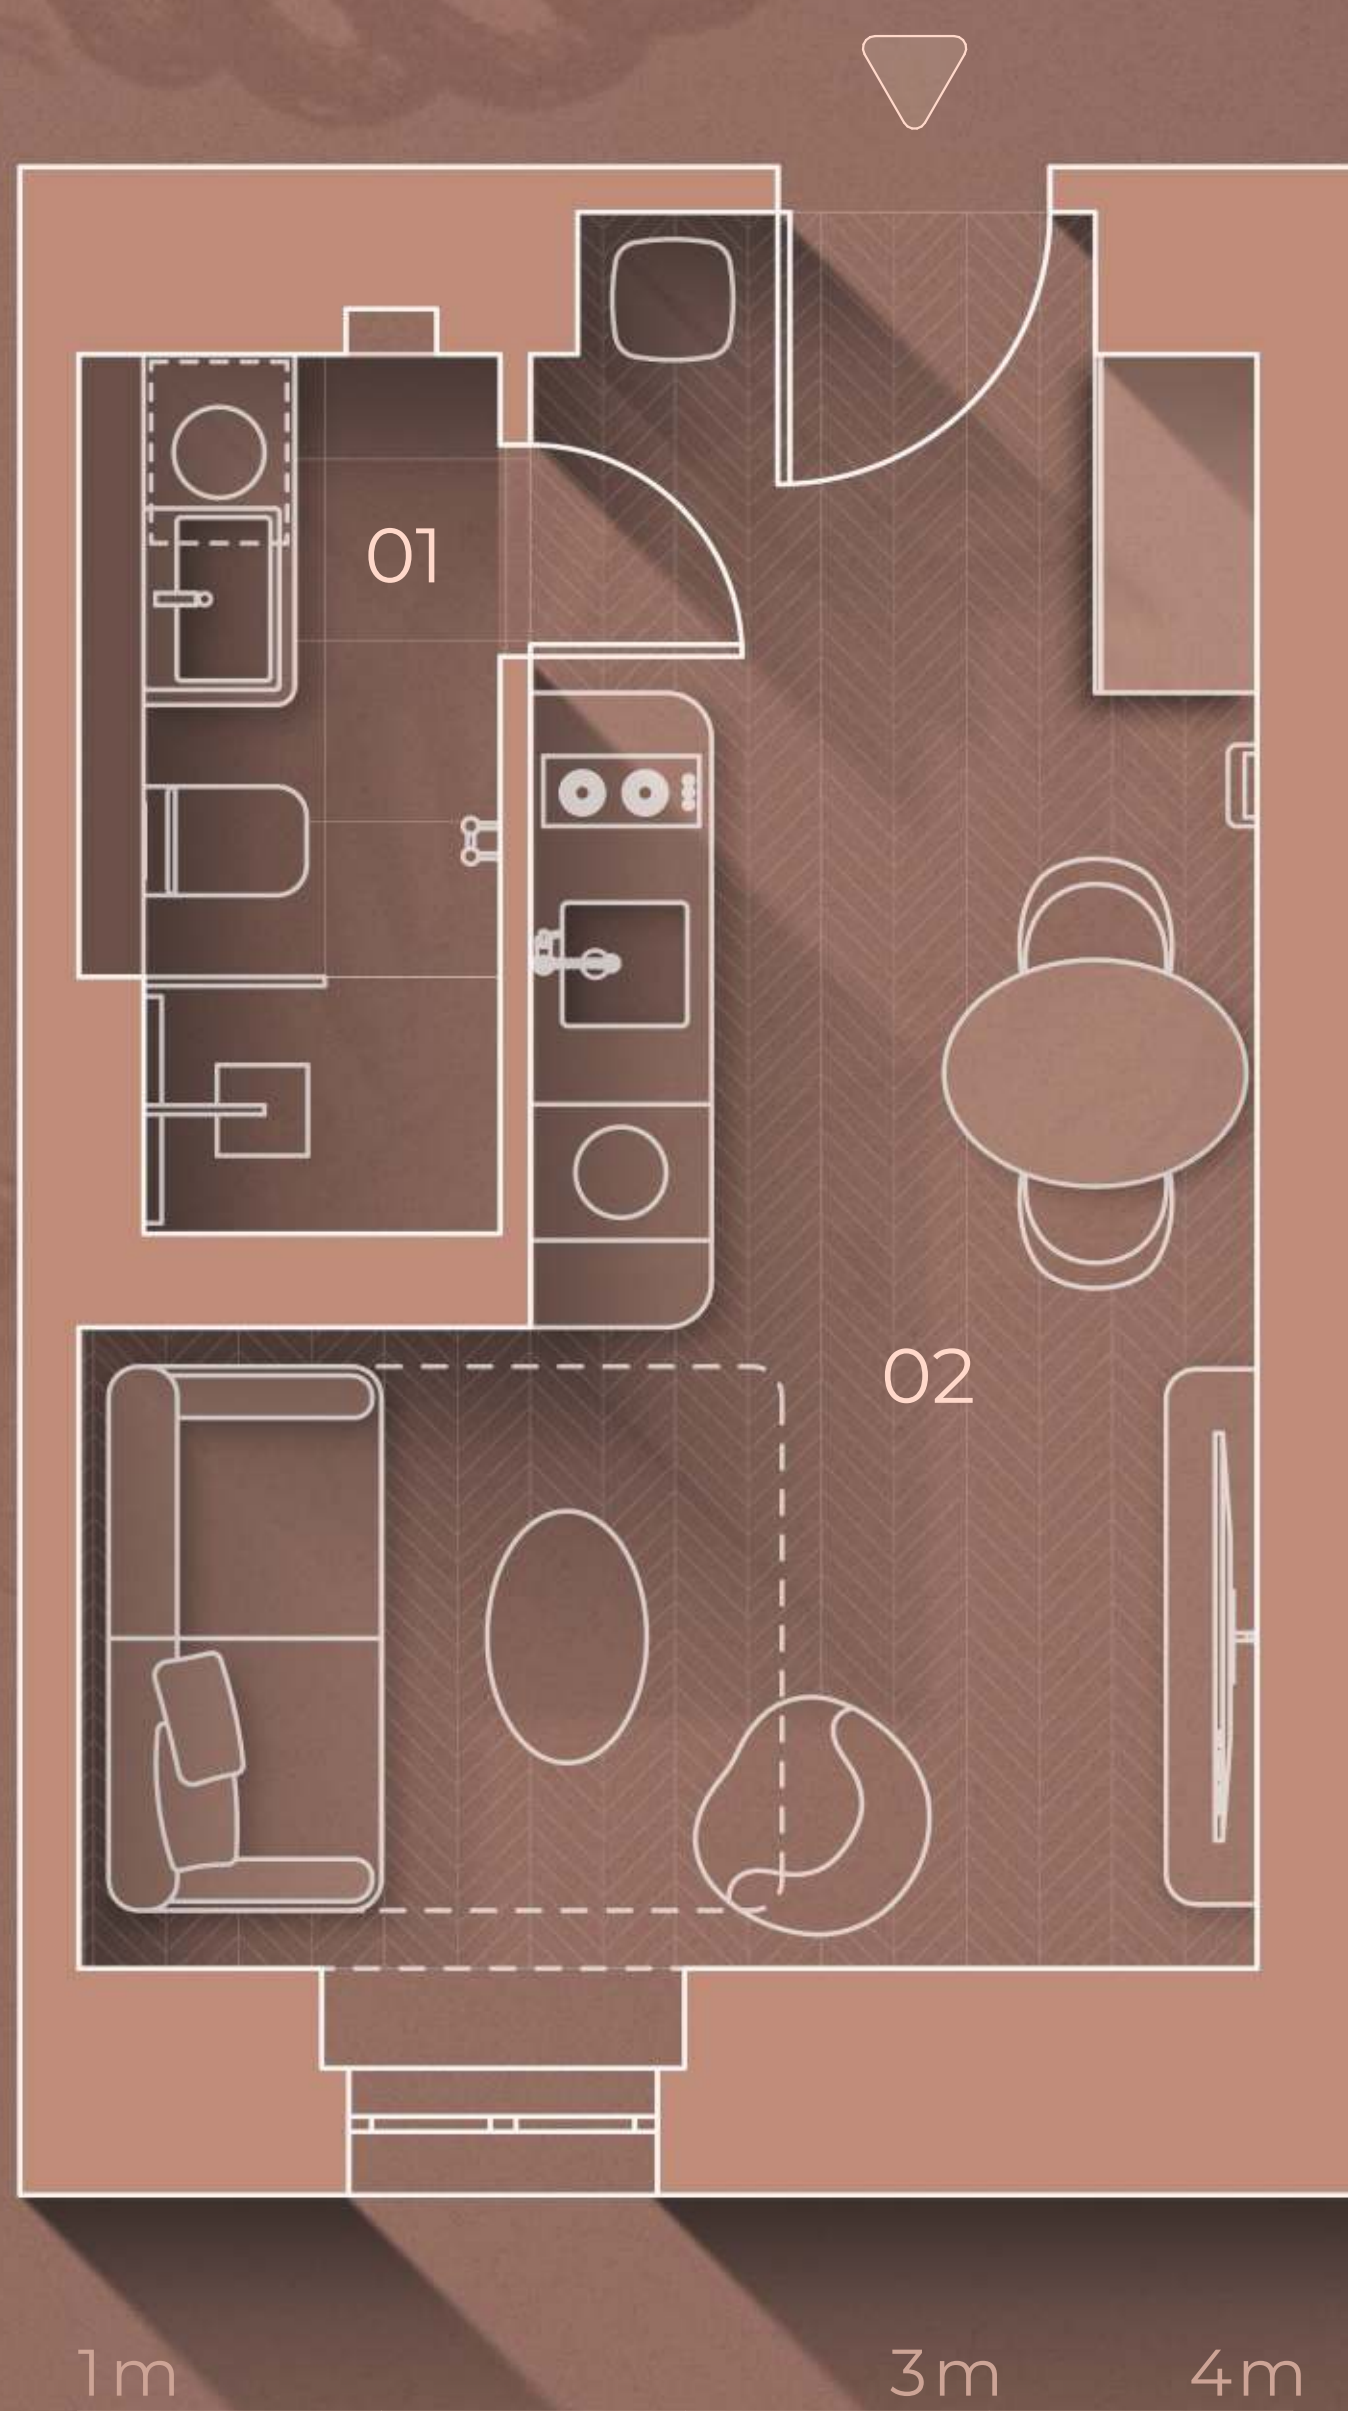

01	Koupelna	3,1 m ²
02	Obývací pokoj	18,6 m ²
	Svislé konstrukce	1,0 m ²
	Celková podlahová plocha	22,8 m ²




Podlahová plocha bytu je vypočtena dle Nařízení vlády č. 366/2013 Sb. a zahrnuje plochu všech místností, včetně ploch pod nosnými i nenosnými konstrukcemi uvnitř bytu. Vybavení a nábytek zobrazený na výkresu slouží pouze pro ilustraci a není součástí dodávky. Standardní vybavení je specifikováno v projektové dokumentaci. Developer Rezidence Vinorum 1905 si vyhrazuje právo na změny, úpravy nebo doplnění.

HOME
REAL
ESTATE



Západní pohled

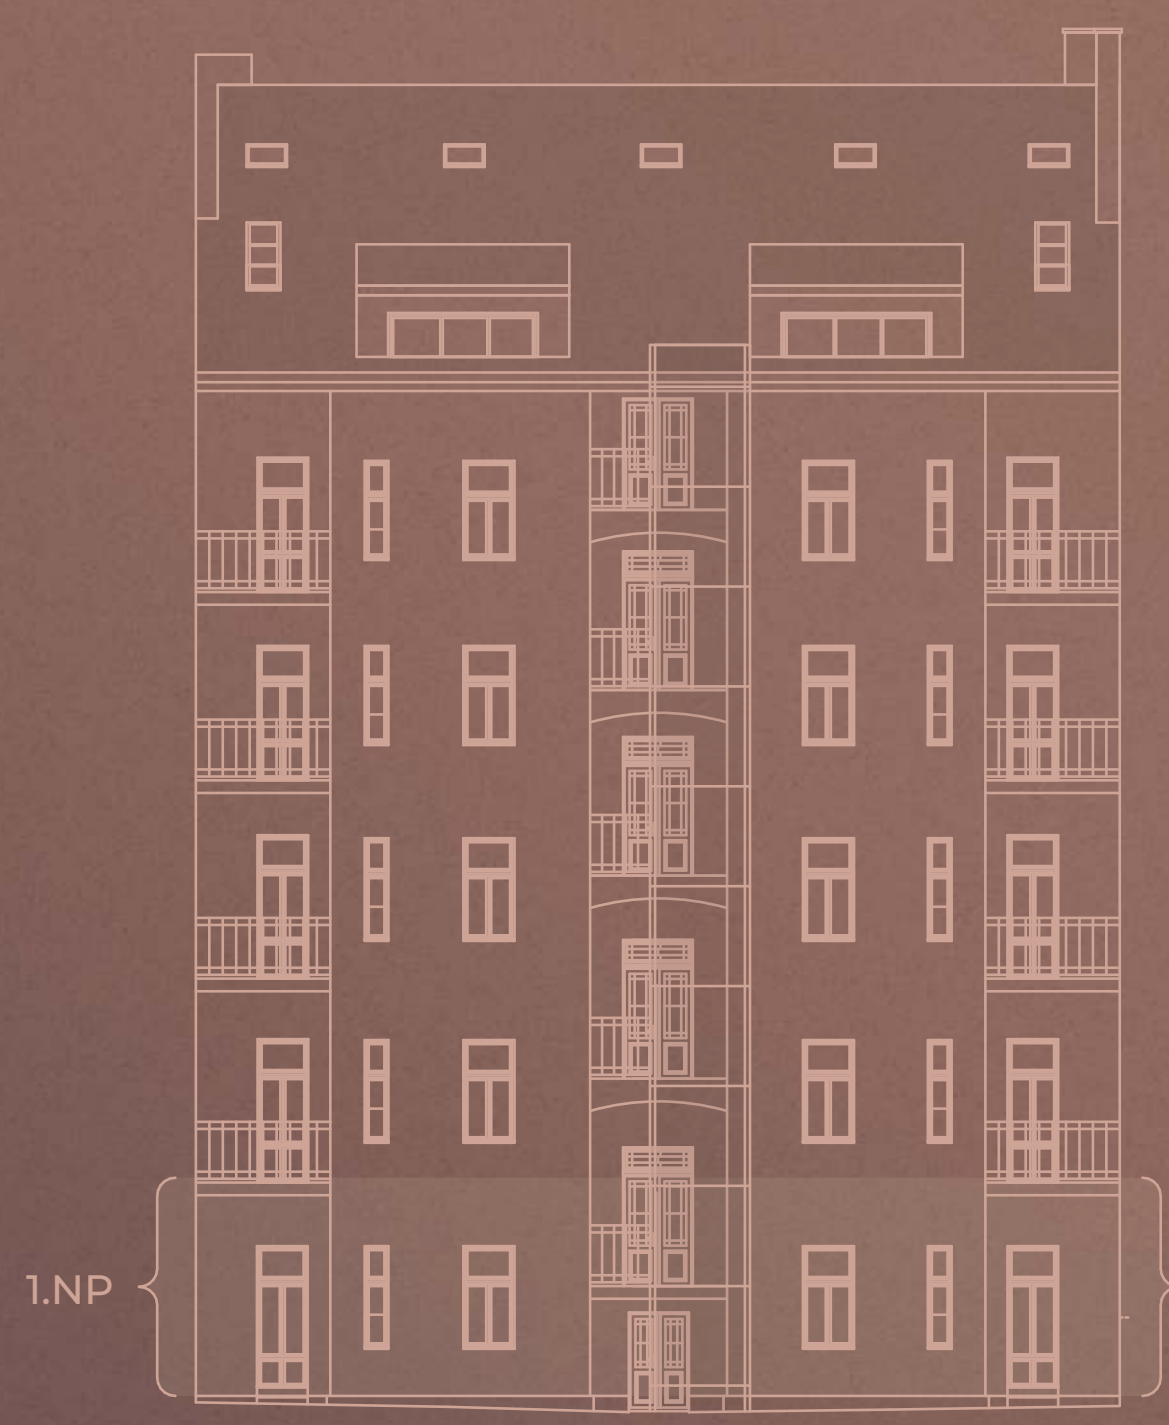

Východní pohled

