


1.NP

vinorum1905.cz



vertexgroup.cz

A1.4
2+KK
49,5m²

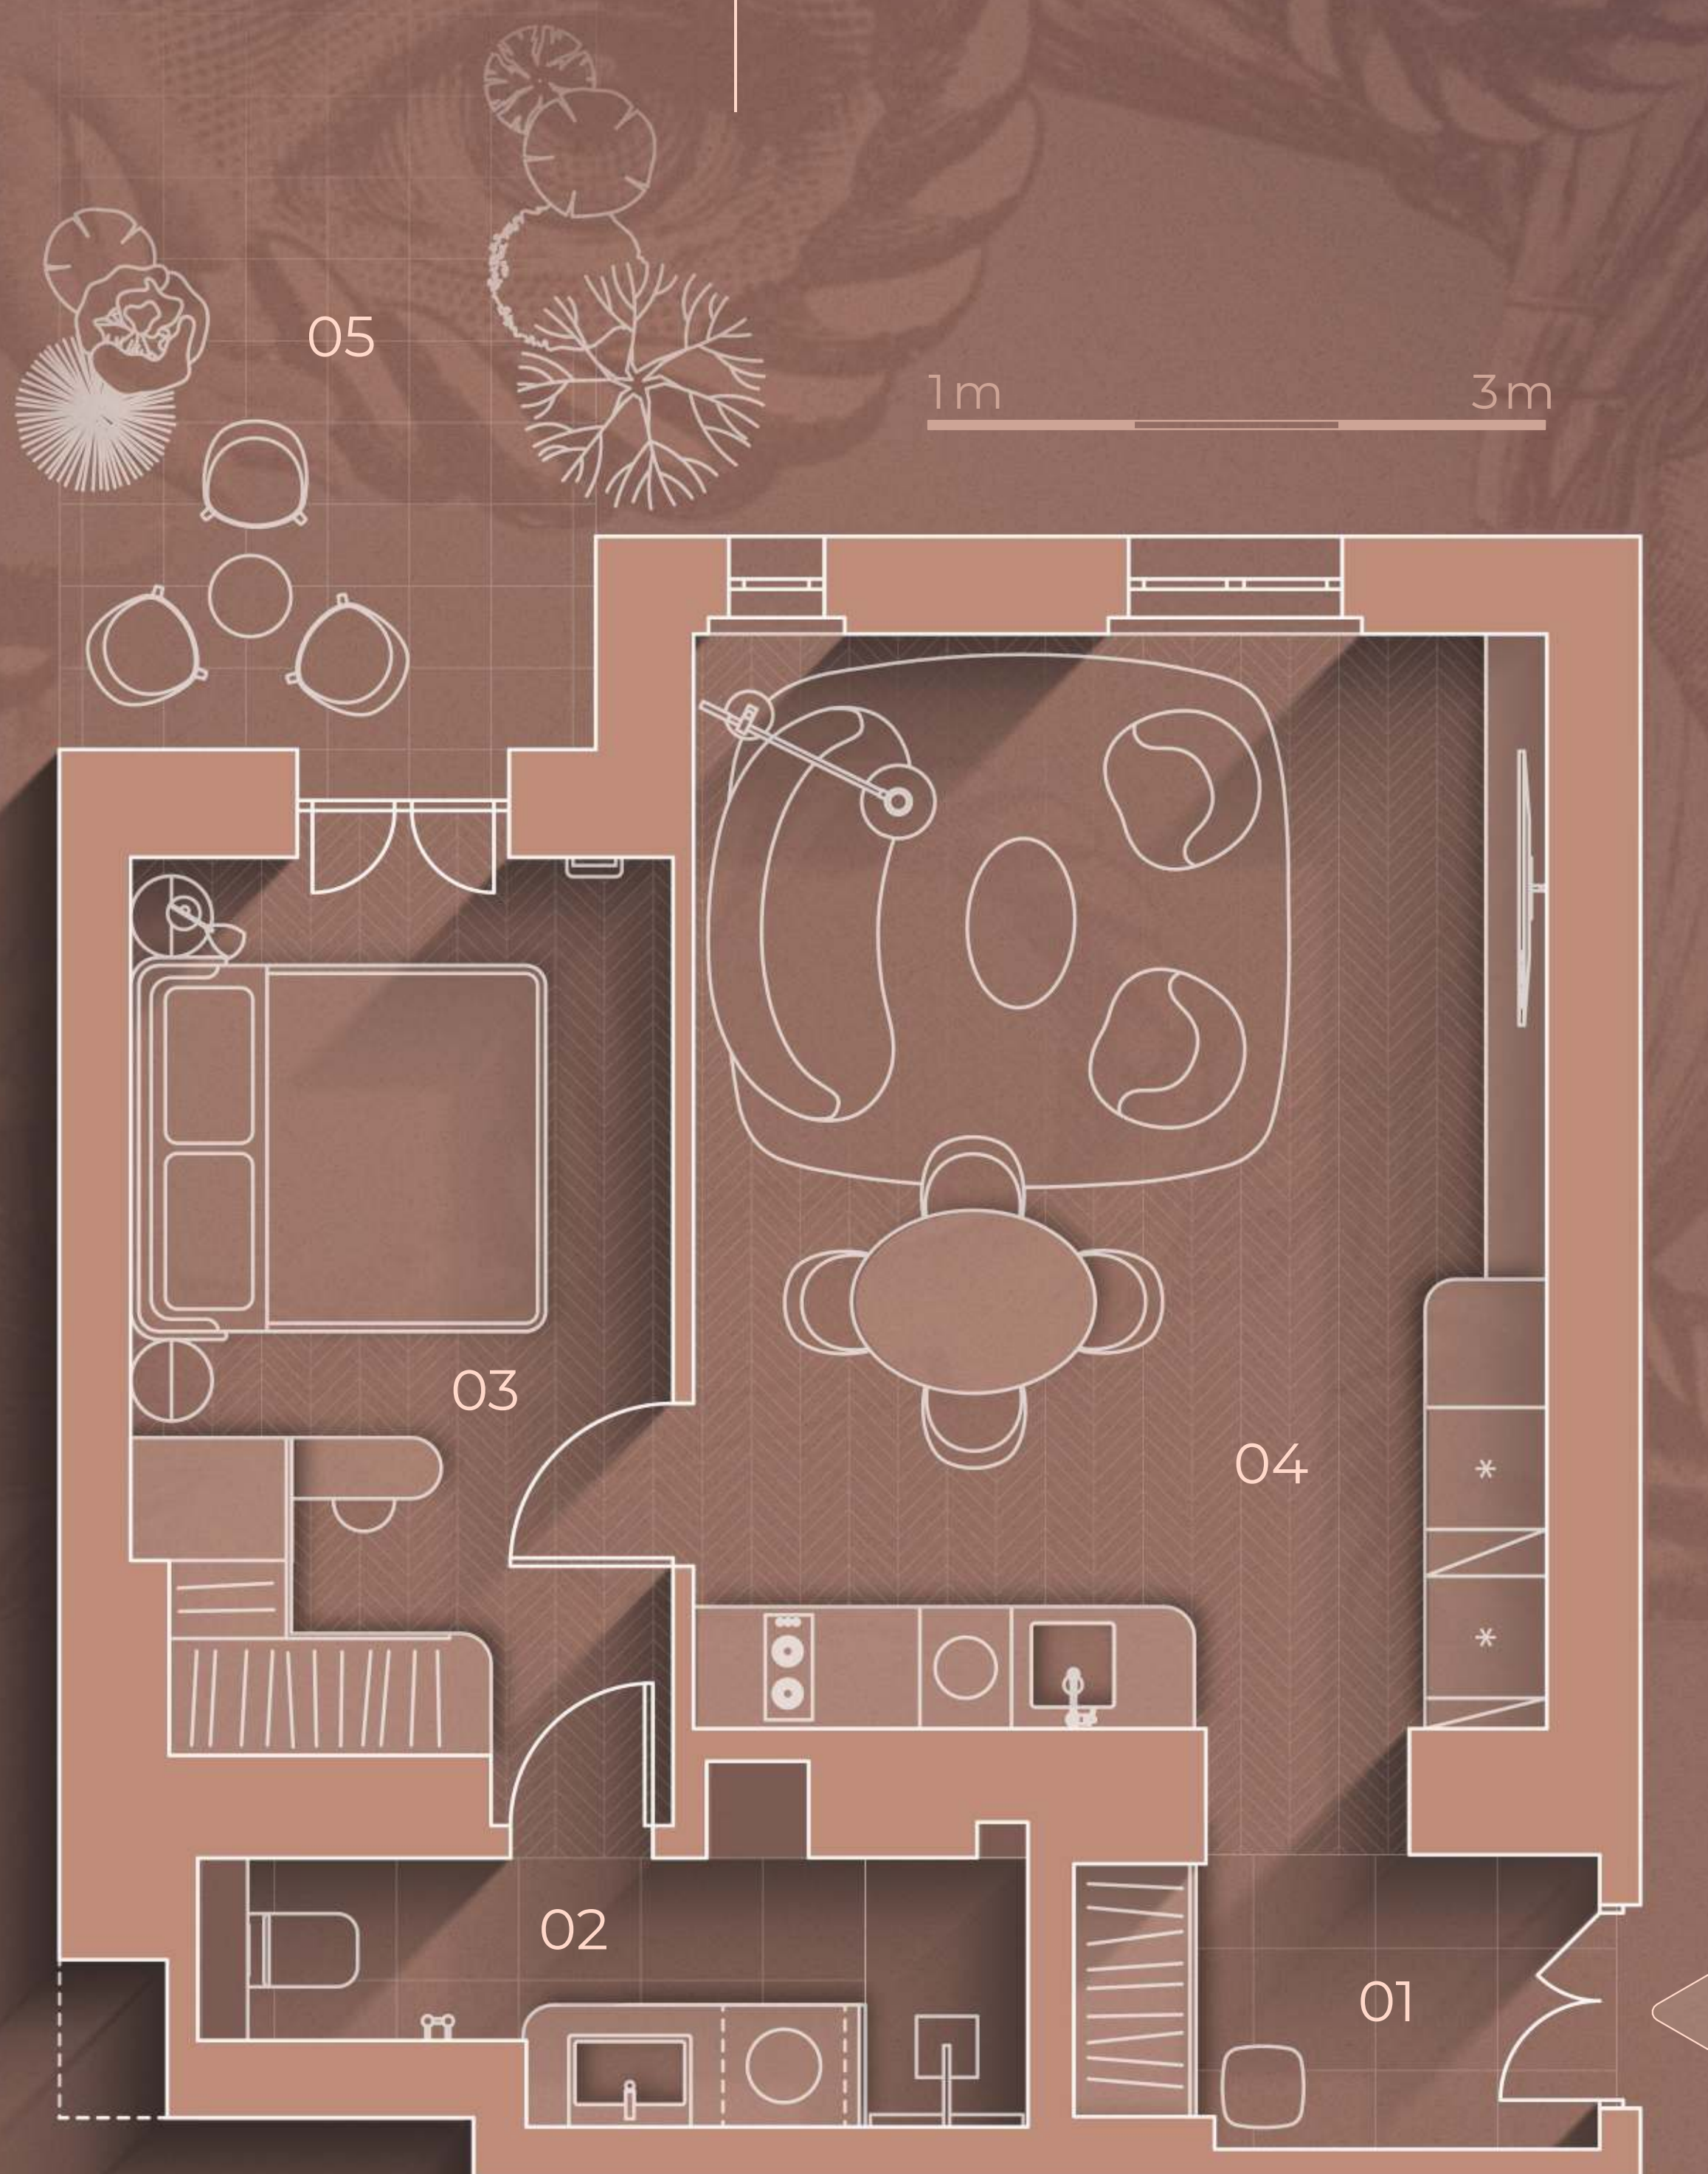

01 Chodba	3,8 m ²
02 Koupelna	5,3 m ²
03 Ložnice	12,9 m ²
04 Obývací pokoj	23,3 m ²
Svislé konstrukce	4 m ²
Celková podlahová plocha	49,5 m ²
05 Terasa	13,2 m ²




Podlahová plocha bytu je vypočtena dle Nařízení vlády č. 366/2013 Sb. a zahrnuje plochu všech místností, včetně ploch pod nosnými i nenosnými konstrukcemi uvnitř bytu. Vybavení a nábytek zobrazený na výkresu slouží pouze pro ilustraci a není součástí dodávky. Standardní vybavení je specifikováno v projektové dokumentaci. Developer Residence Vinorum 1905 si vyhrazuje právo na změny, úpravy nebo doplnění.


**HOME
REAL
ESTATE**



Západní pohled

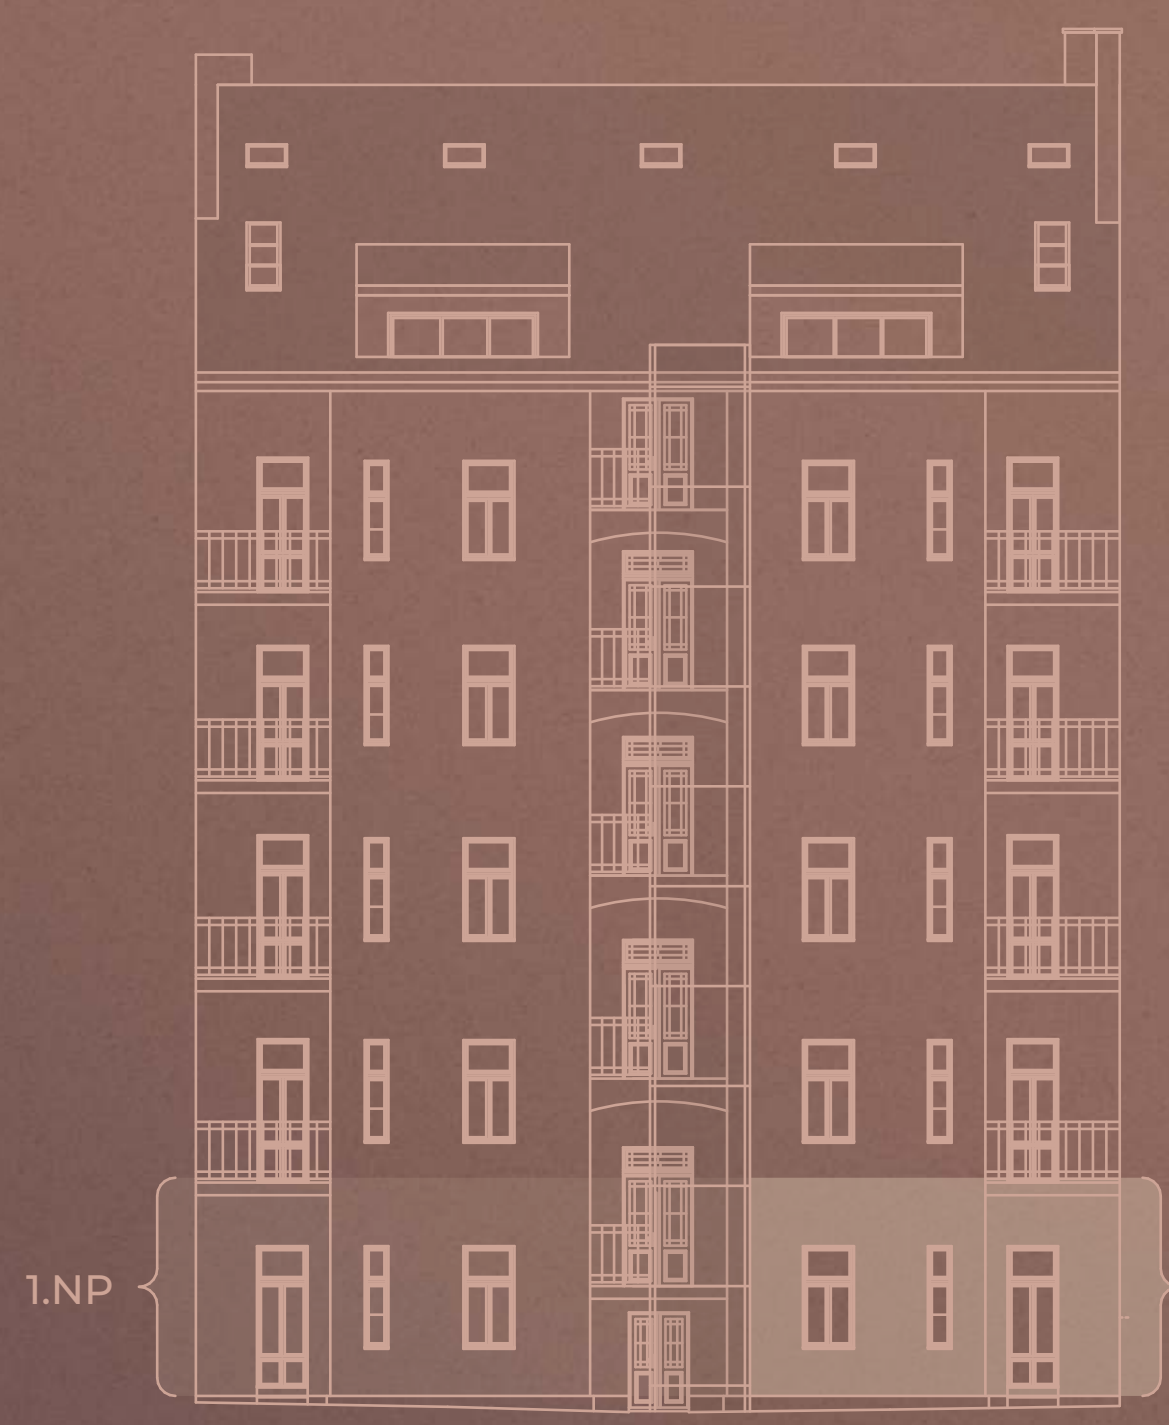

Východní pohled

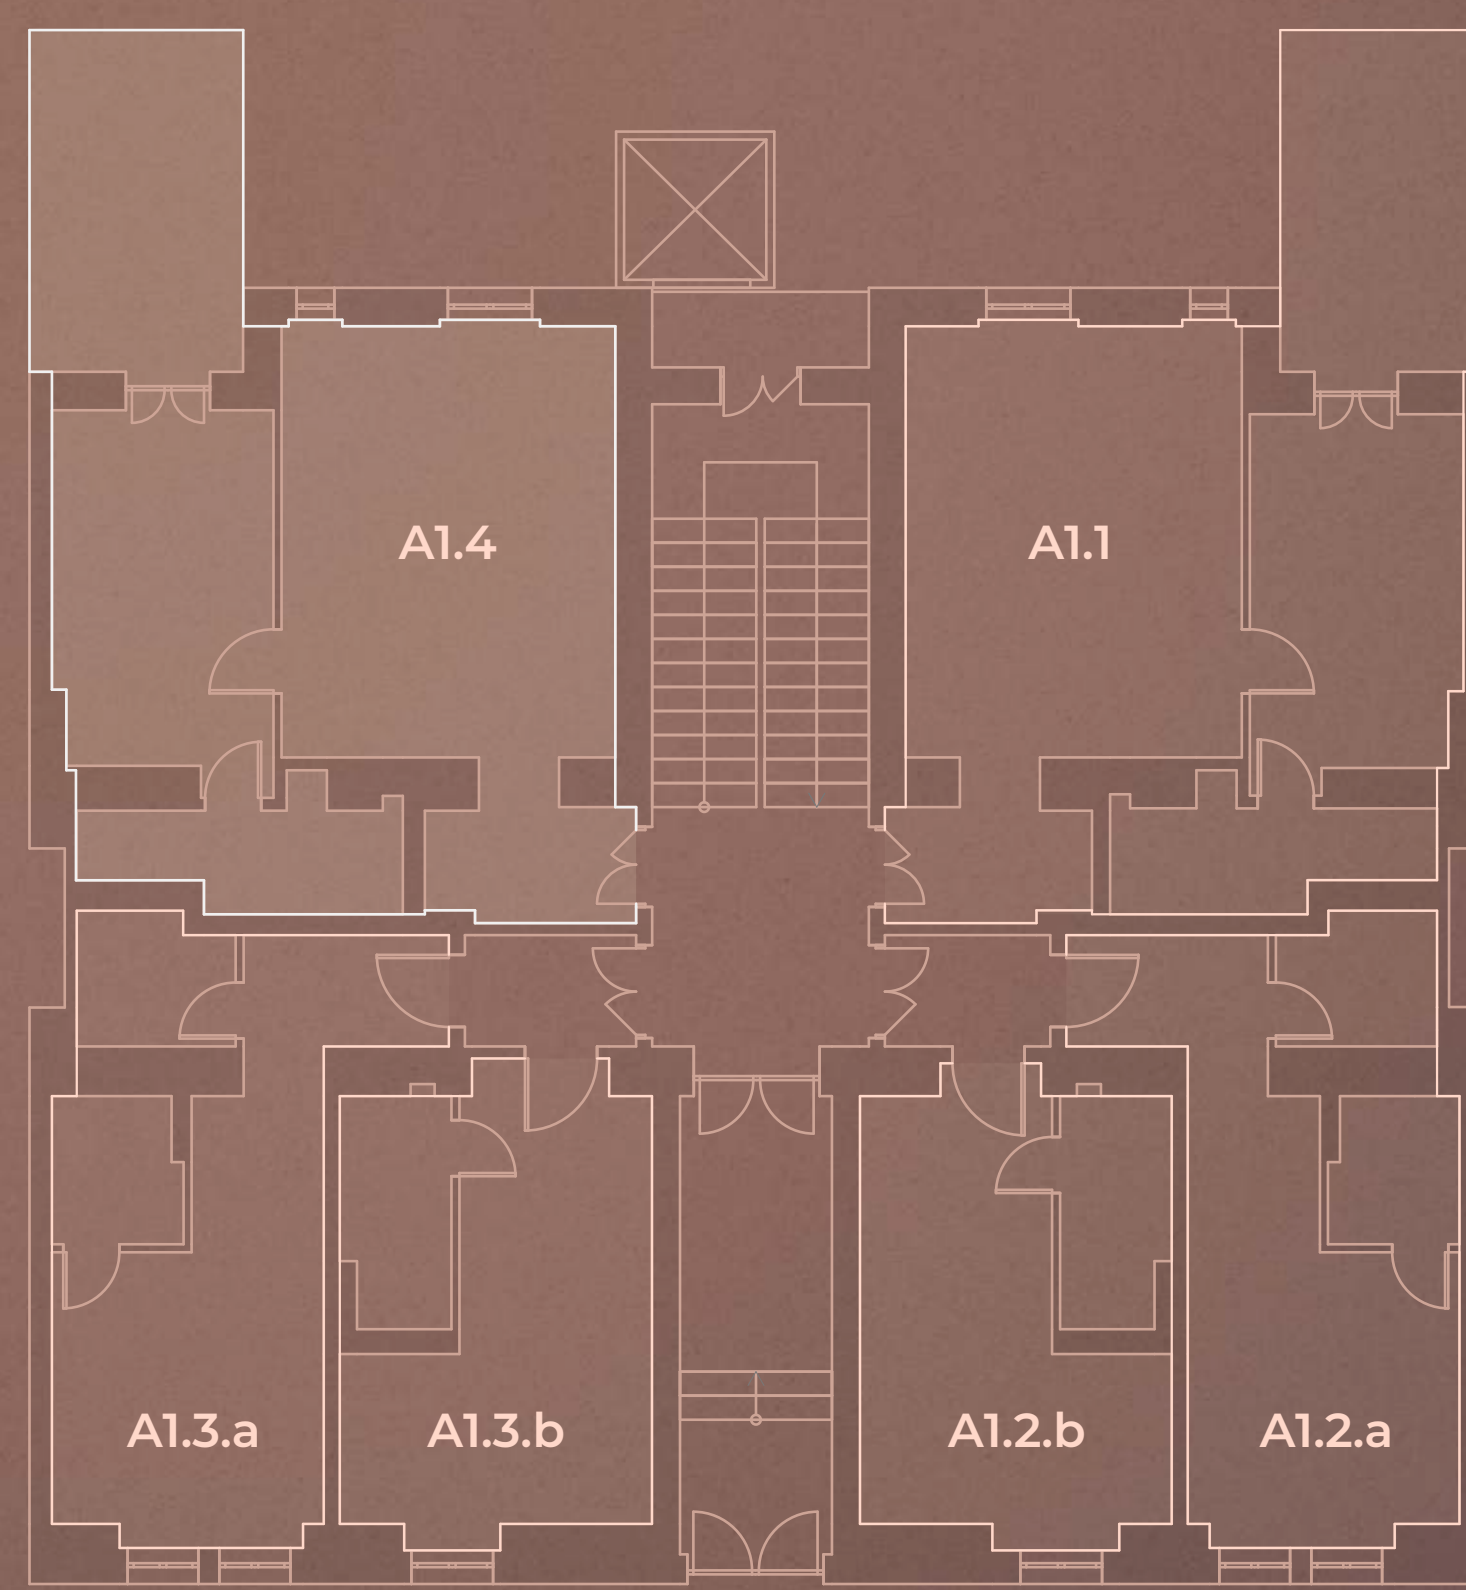

Půdorys