

2.NP

vinorum1905.cz




A 2.1

4+KK

118,0m²

Podlahová plocha bytu je vypočtena dle Nařízení vlády č. 366/2013 Sb. a zahrnuje plochu všech místností, včetně ploch pod nosnými i nenosnými konstrukcemi uvnitř bytu. Vybavení a nábytek zobrazený na výkresu slouží pouze pro ilustraci a není součástí dodávky. Standardní vybavení je specifikováno v projektové dokumentaci. Developer Rezidence Vinorum 1905 si vyhrazuje právo na změny, úpravy nebo doplnění.

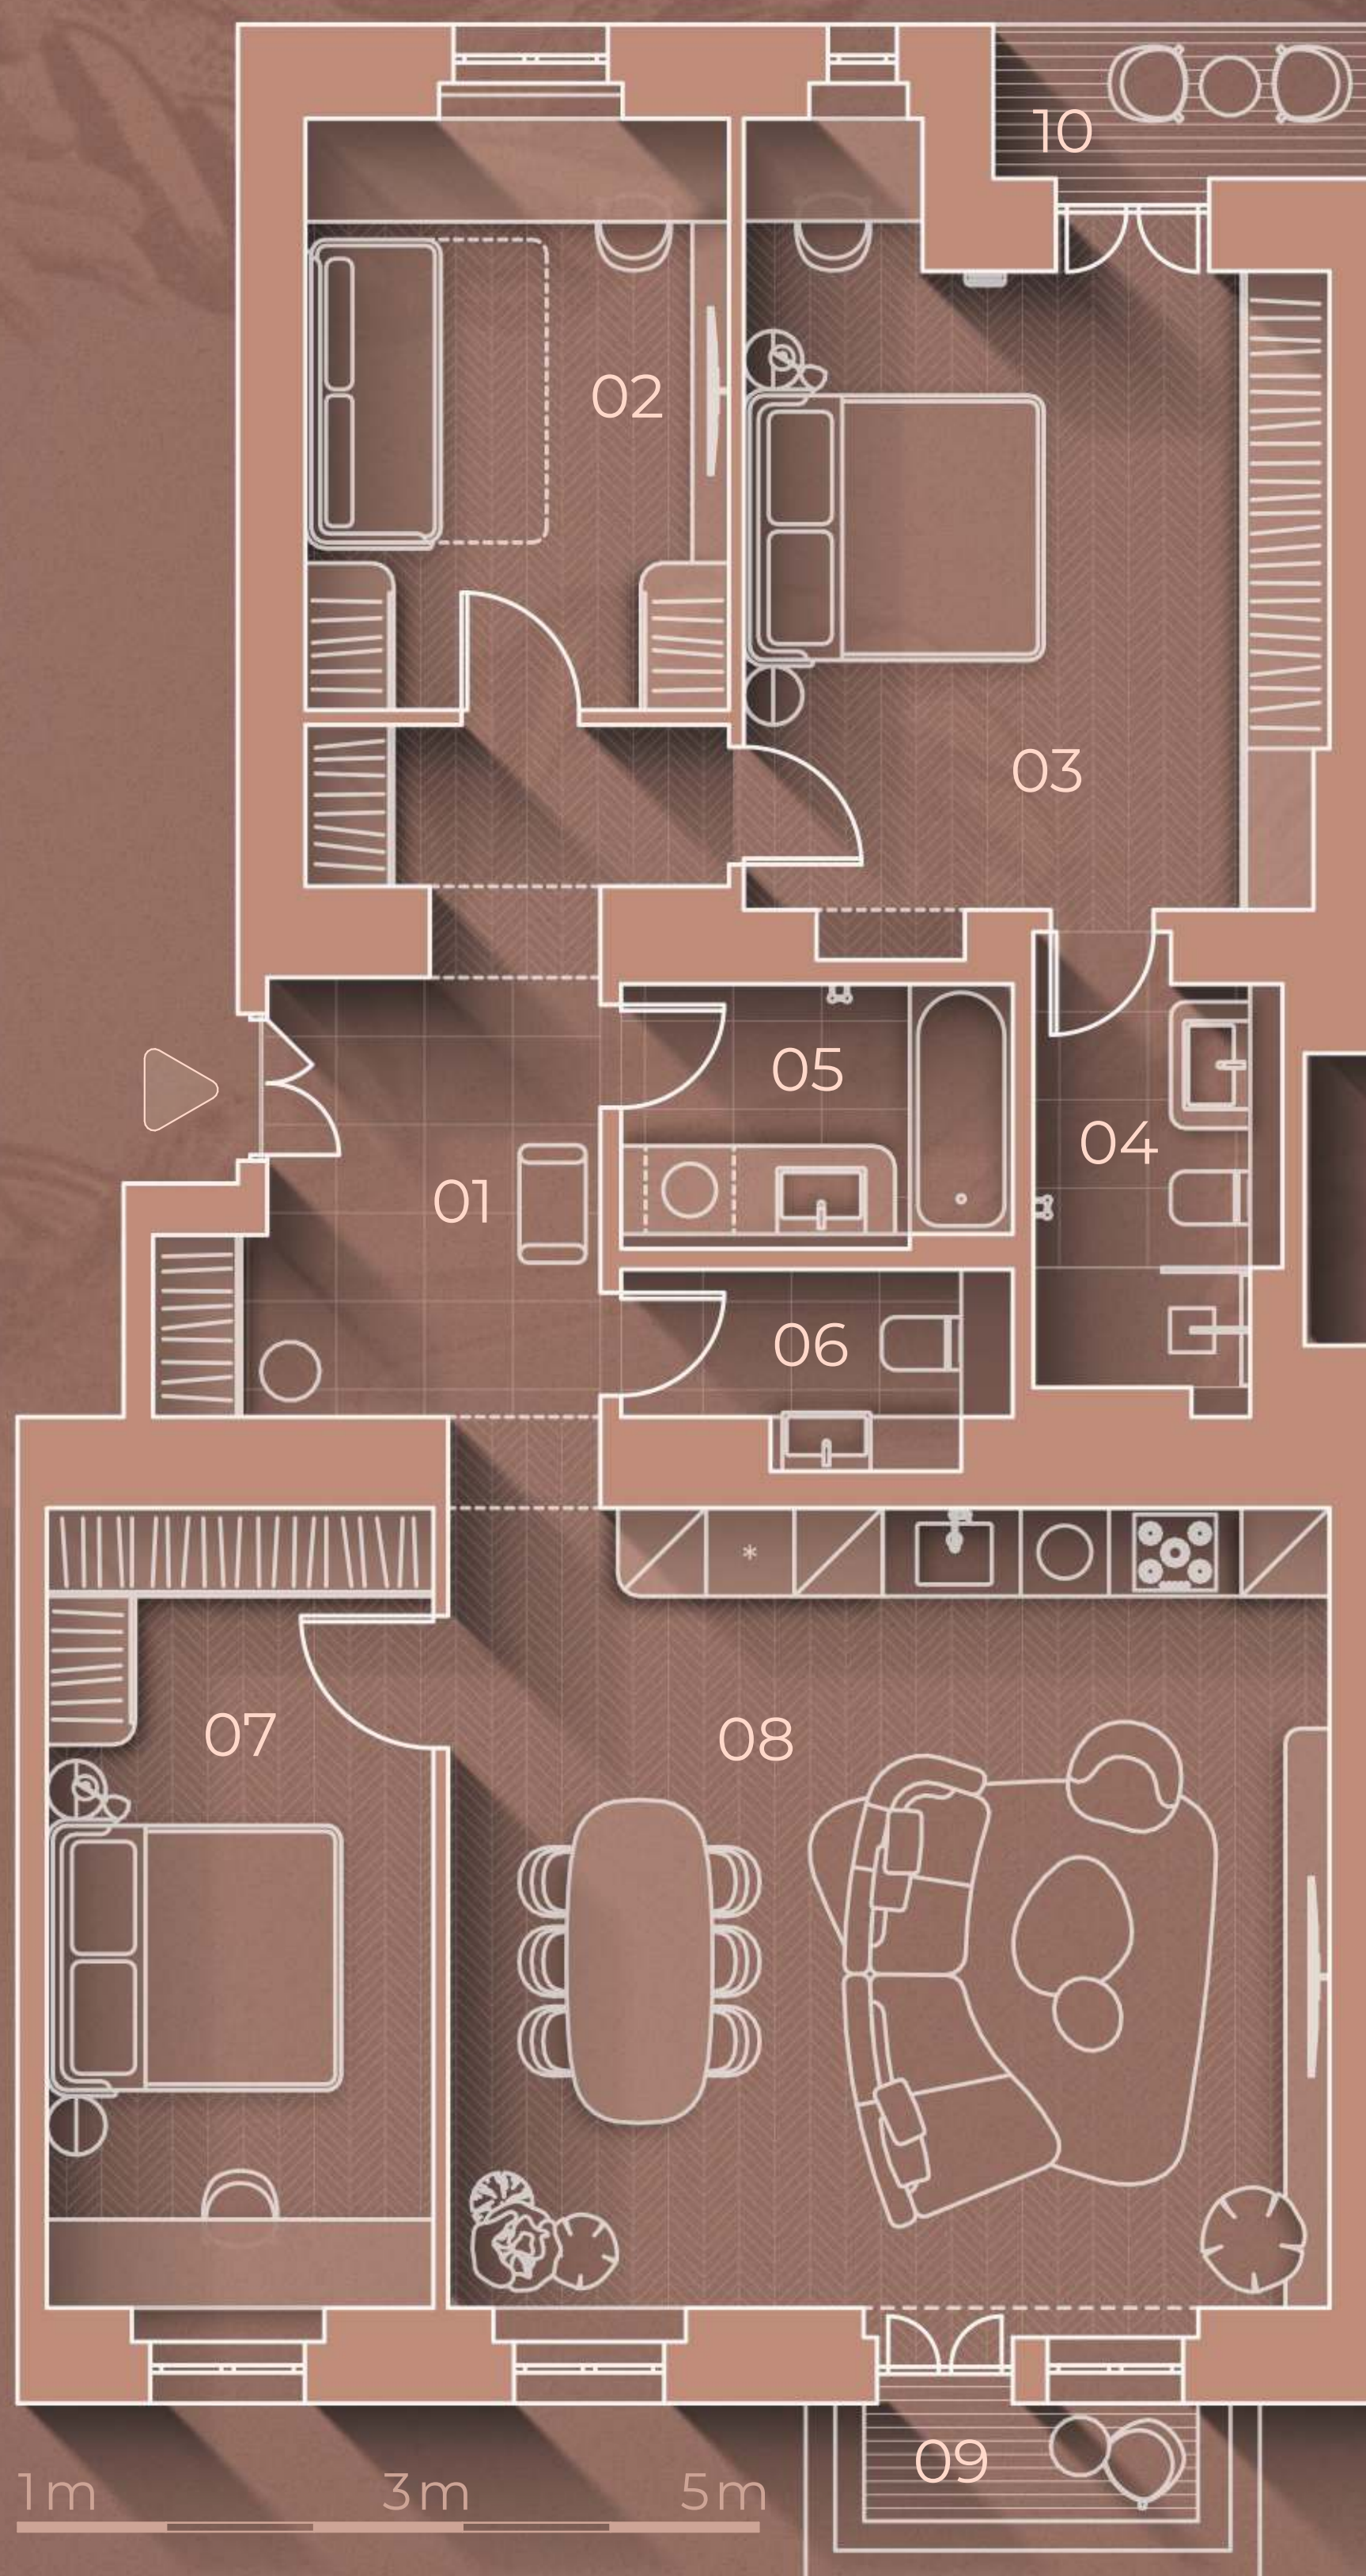


01	Chodba	13,0 m ²
02	Ložnice	12,4 m ²
03	Ložnice	20,4 m ²
04	Koupelna	4,7 m ²
05	Koupelna	4,9 m ²
06	Toaleta	3,0 m ²
07	Ložnice	15,0 m ²
08	Obývací pokoj	35,1 m ²
Svislé konstrukce		9,5 m ²
Celková podlahová plocha		118,0 m ²
09	Balkon	2,0 m ²
10	Balkon	2,9 m ²

HOME
REAL
ESTATE



Západní pohled

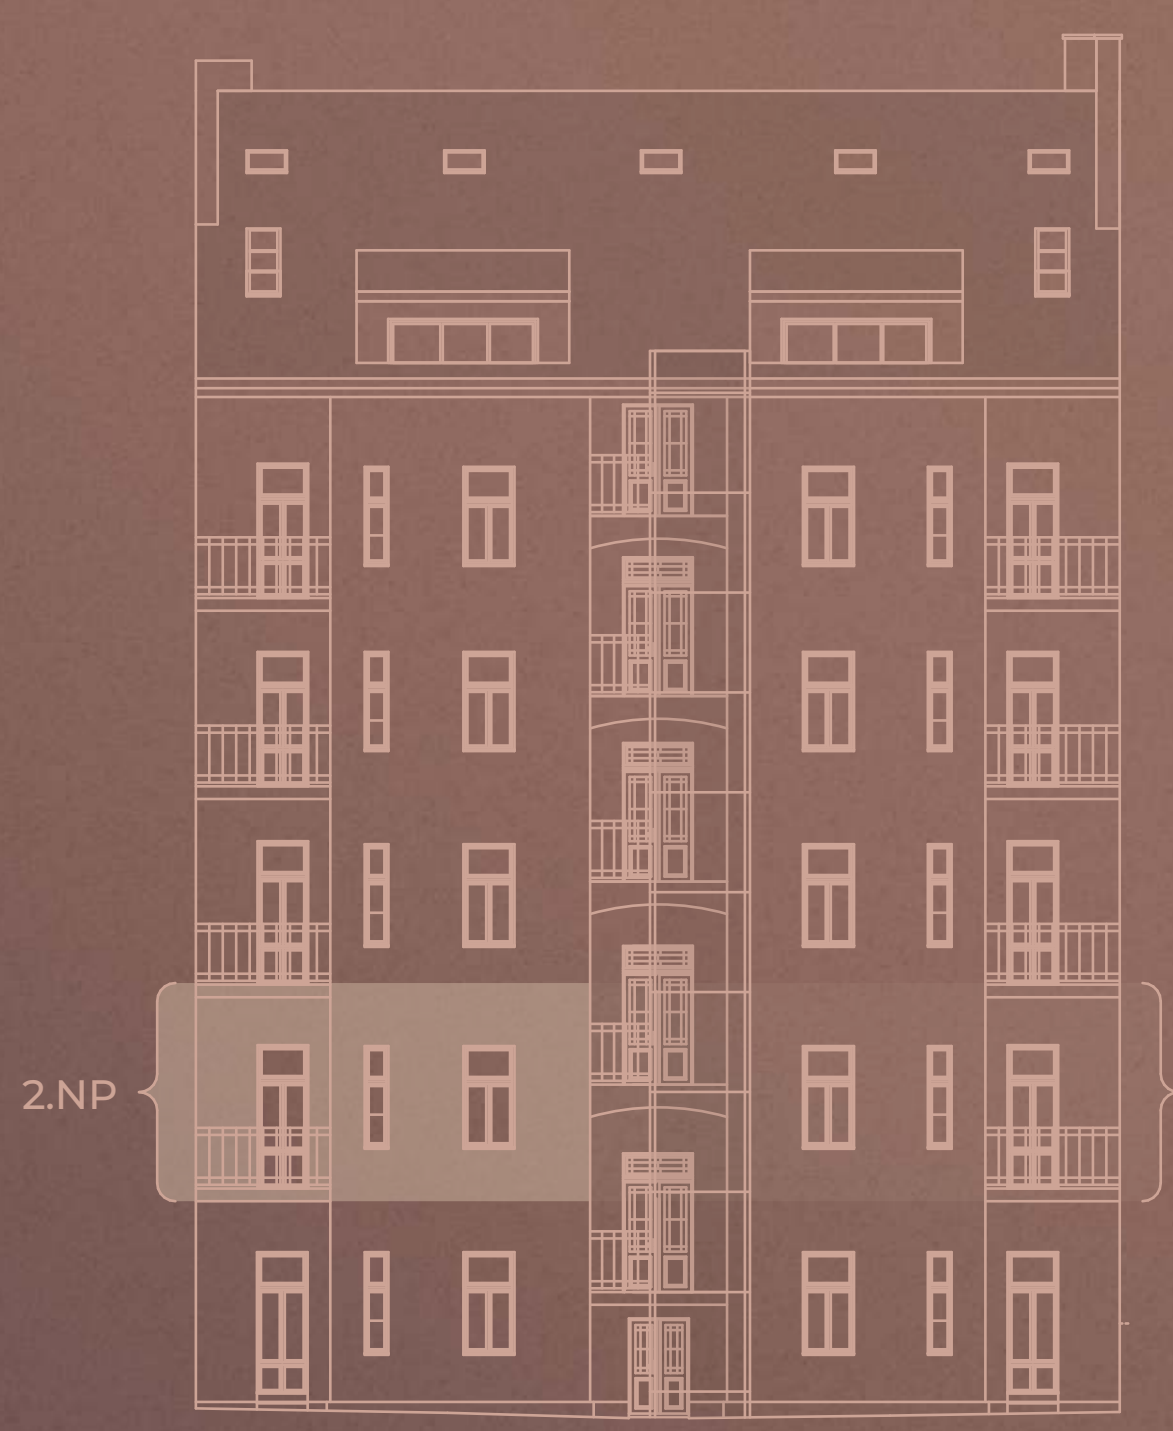

Východní pohled

