

# 2.NP

vinorum1905.cz




## A 2.2

### 4+KK

# 122,1m<sup>2</sup>

Podlahová plocha bytu je vypočtena dle Nařízení vlády č. 366/2013 Sb. a zahrnuje plochu všech místností, včetně ploch pod nosnými i nenosnými konstrukcemi uvnitř bytu. Vybavení a nábytek zobrazený na výkresu slouží pouze pro ilustraci a není součástí dodávky. Standardní vybavení je specifikováno v projektové dokumentaci. Developer Rezidence Vinorum 1905 si vyhrazuje právo na změny, úpravy nebo doplnění.

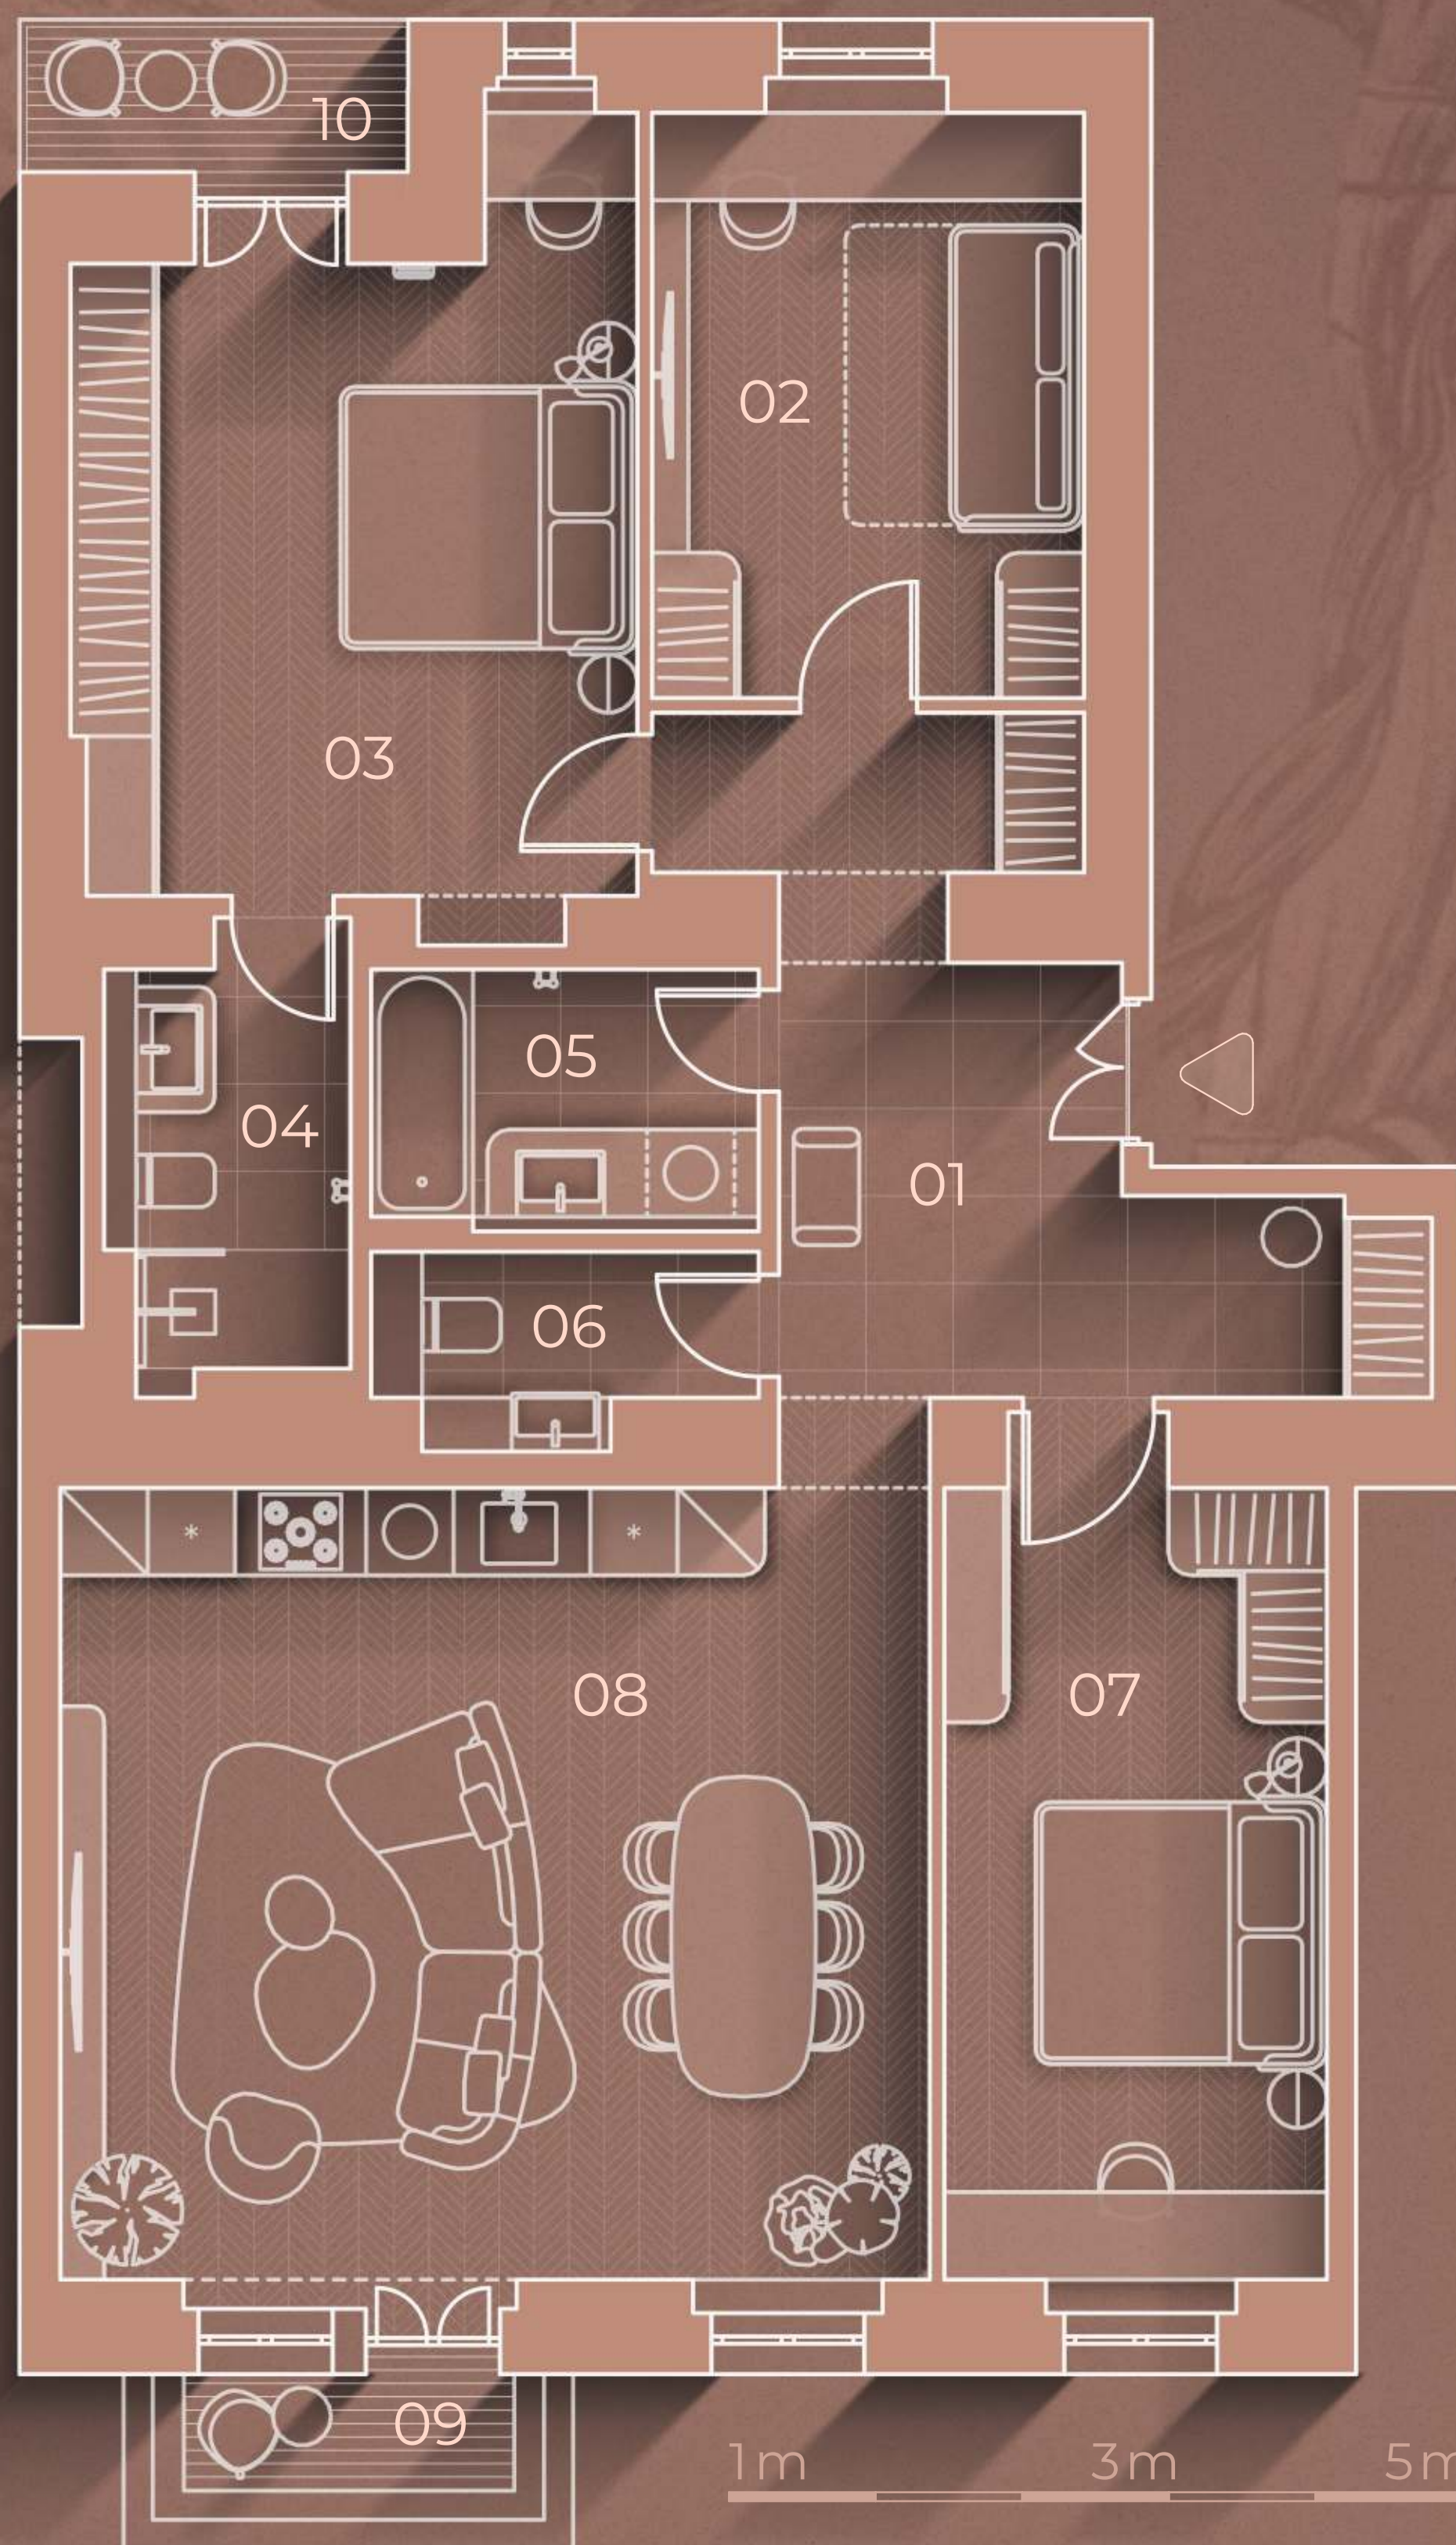


|                          |               |                      |
|--------------------------|---------------|----------------------|
| 01                       | Chodba        | 15,4 m <sup>2</sup>  |
| 02                       | Ložnice       | 12,9 m <sup>2</sup>  |
| 03                       | Ložnice       | 20,0 m <sup>2</sup>  |
| 04                       | Koupelna      | 4,7 m <sup>2</sup>   |
| 05                       | Koupelna      | 5,0 m <sup>2</sup>   |
| 06                       | Toaleta       | 3,2 m <sup>2</sup>   |
| 07                       | Ložnice       | 15,7 m <sup>2</sup>  |
| 08                       | Obývací pokoj | 35,6 m <sup>2</sup>  |
| Svislé konstrukce        |               | 9,6 m <sup>2</sup>   |
| Celková podlahová plocha |               | 122,1 m <sup>2</sup> |
| 09                       | Balkon        | 2,0 m <sup>2</sup>   |
| 10                       | Balkon        | 2,9 m <sup>2</sup>   |




HOME  
REAL  
ESTATE



Západní pohled

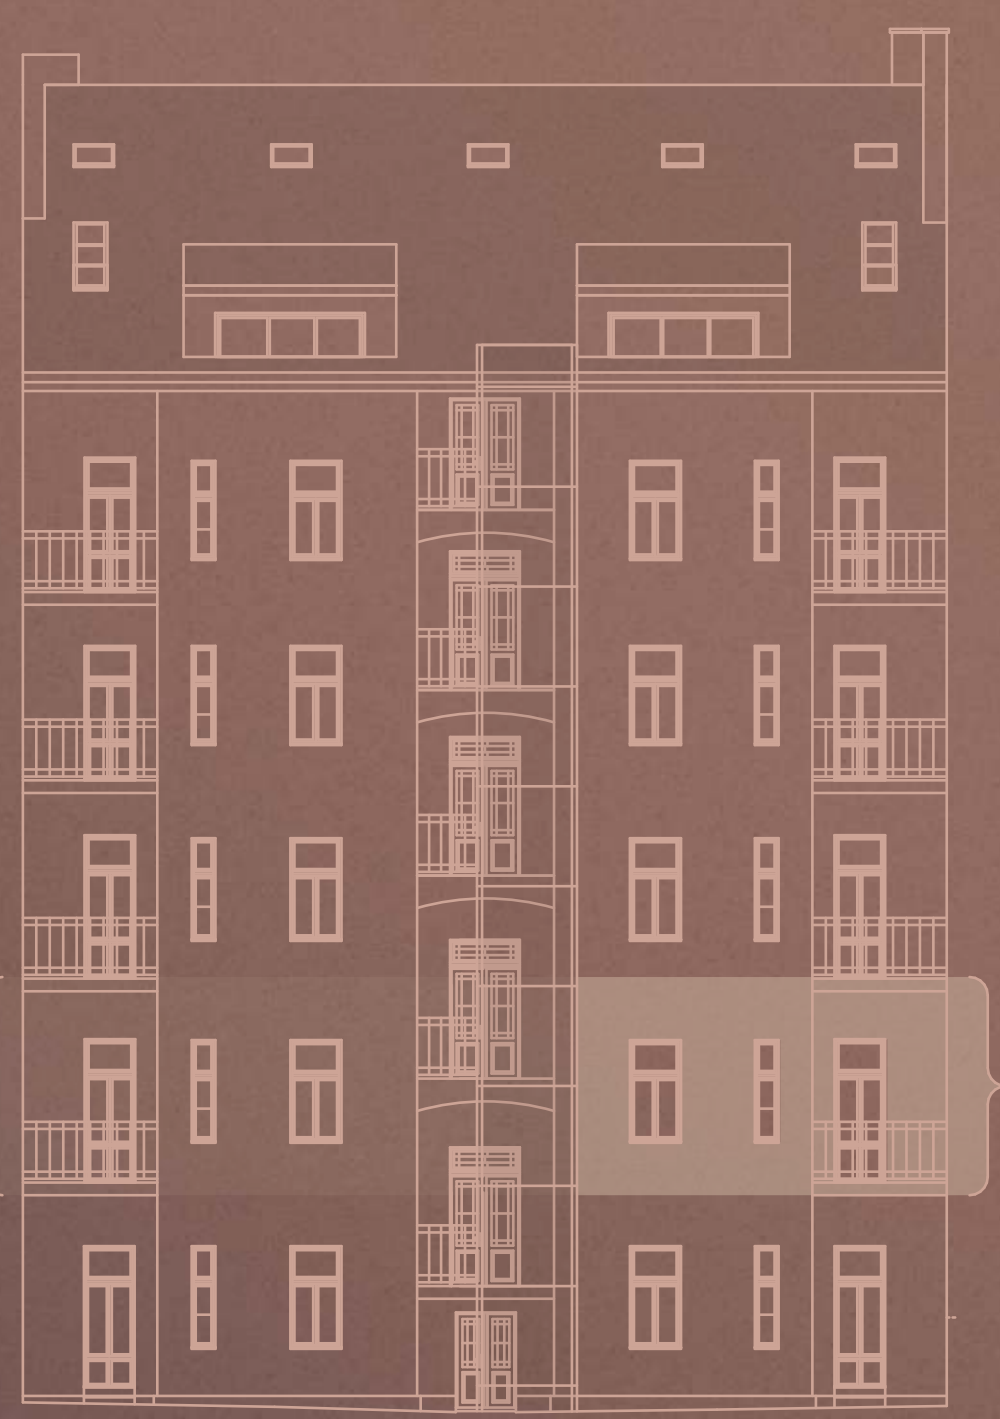

Východní pohled

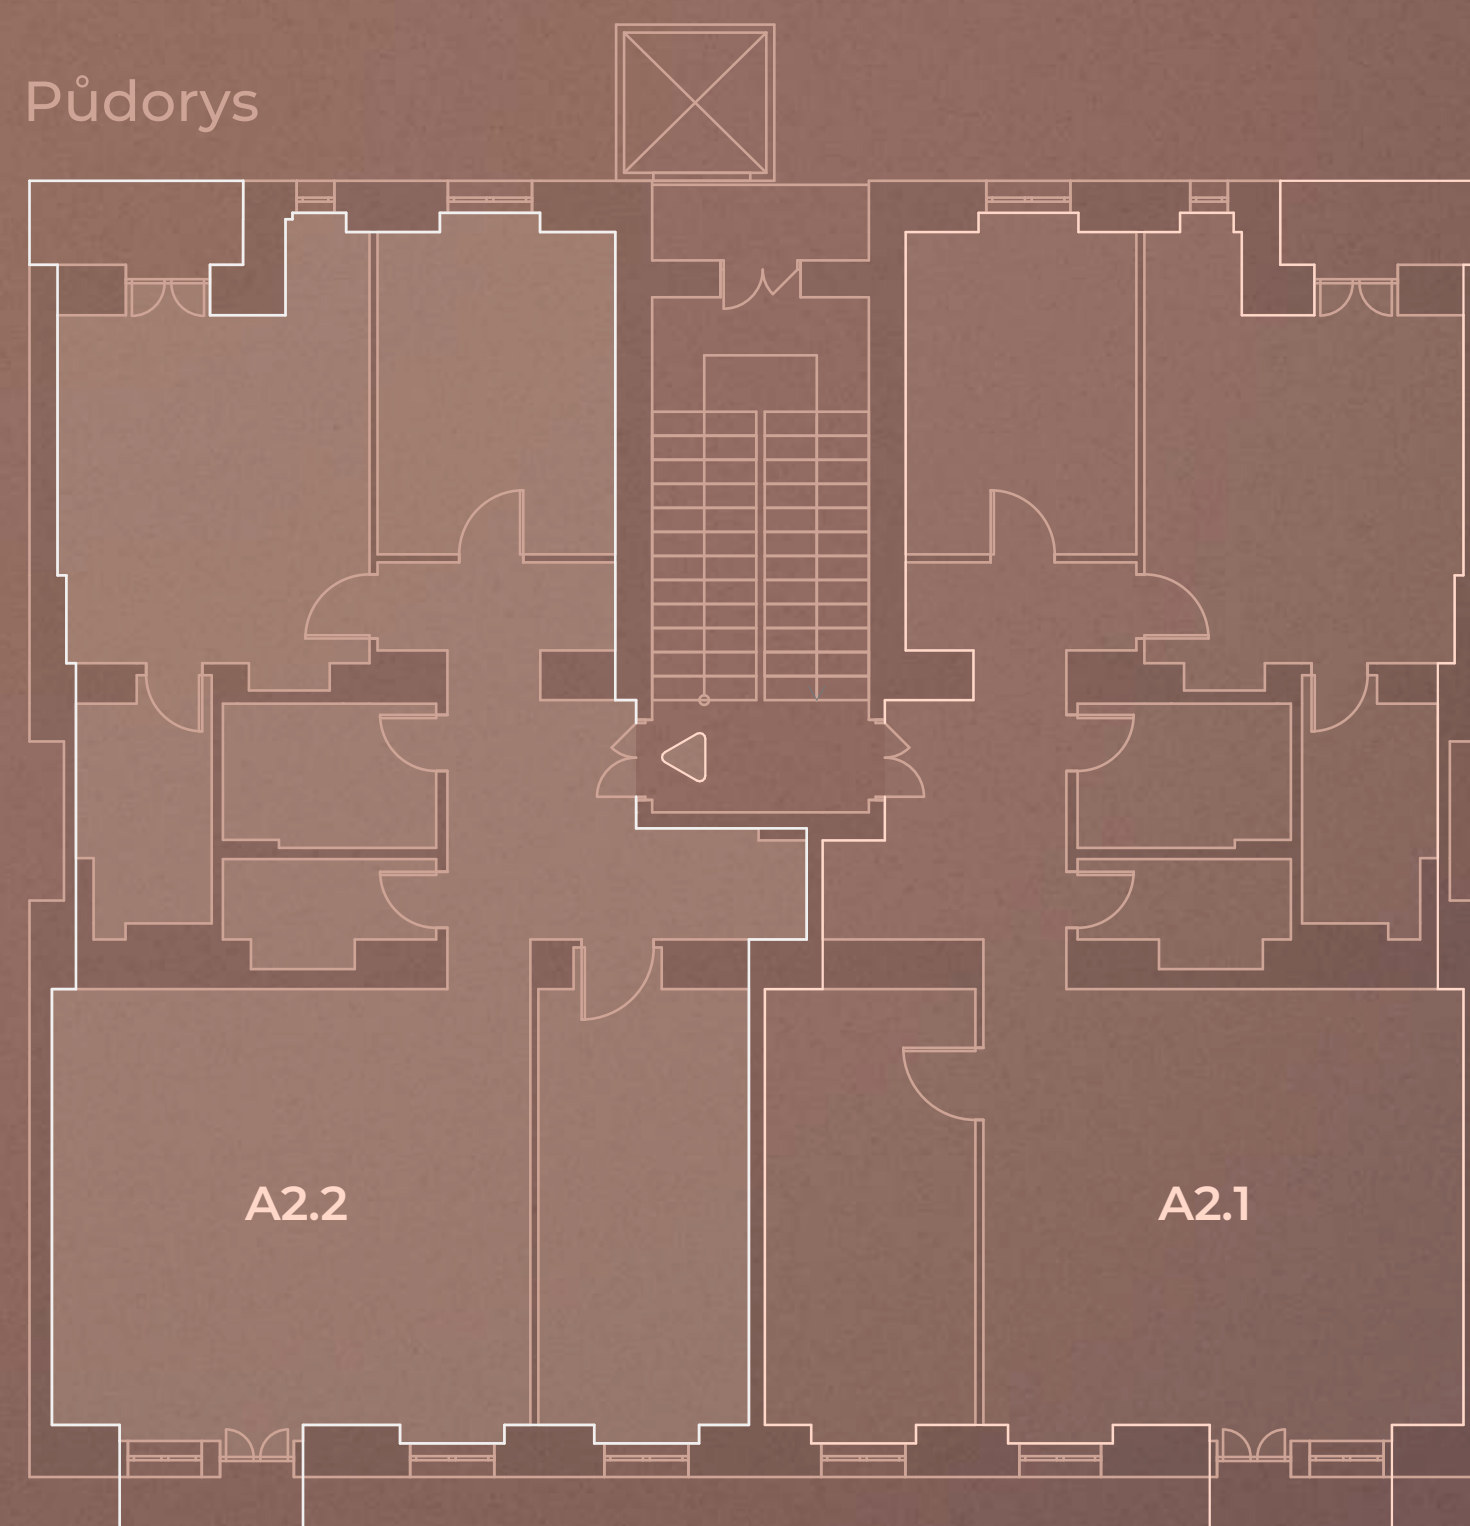

Půdorys