


3.NP

vinorum1905.cz



vertexgroup.cz

1m 3m 5m

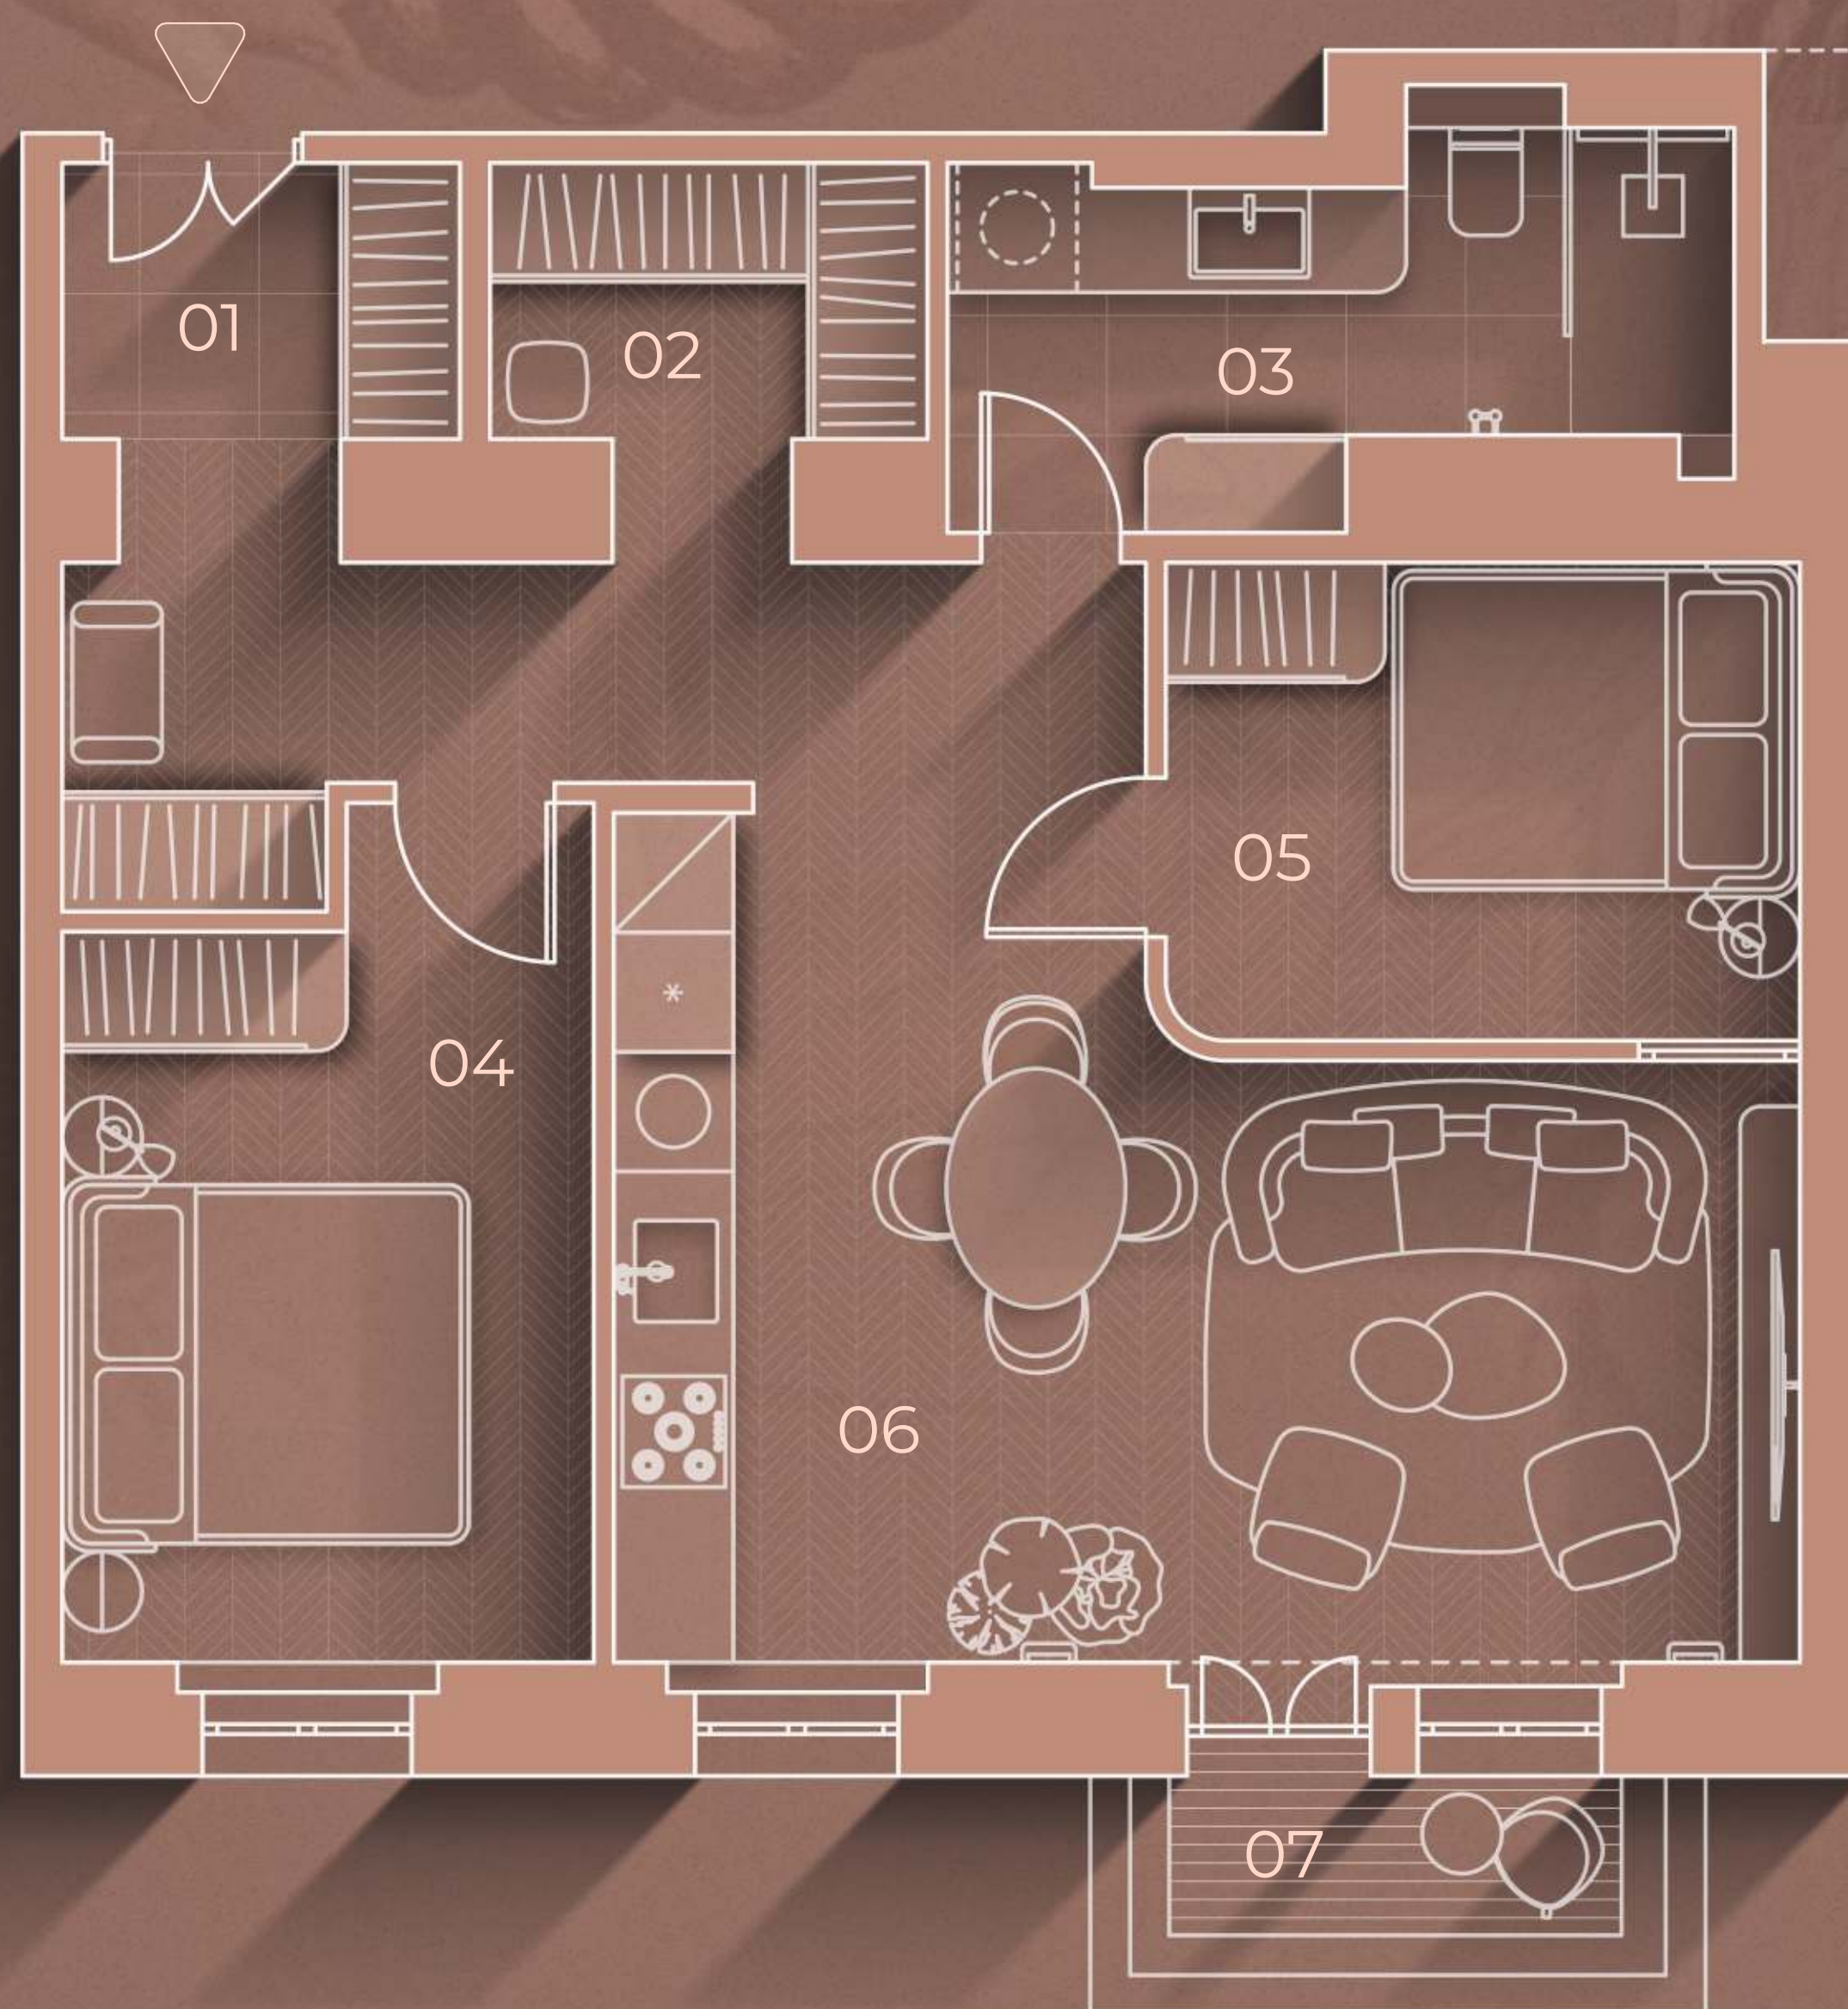

01	Chodba	2,8 m ²
02	Šatna	3,2 m ²
03	Koupelna	6,9 m ²
04	Ložnice	11,1 m ²
05	Alkovna	7,9 m ²
06	Obývací pokoj	30,2 m ²
Svislé konstrukce		5,4 m ²
Celková podlahová plocha		68,7 m ²
05	Balkon	2,0 m ²




Podlahová plocha bytu je vypočtena dle Nařízení vlády č. 366/2013 Sb. a zahrnuje plochu všech místností, včetně ploch pod nosnými i nenosnými konstrukcemi uvnitř bytu. Vybavení a nábytek zobrazený na výkresu slouží pouze pro ilustraci a není součástí dodávky. Standardní vybavení je specifikováno v projektové dokumentaci. Developer Rezidence Vinorum 1905 si vyhrazuje právo na změny, úpravy nebo doplnění.

HOME
REAL
ESTATE



Západní pohled

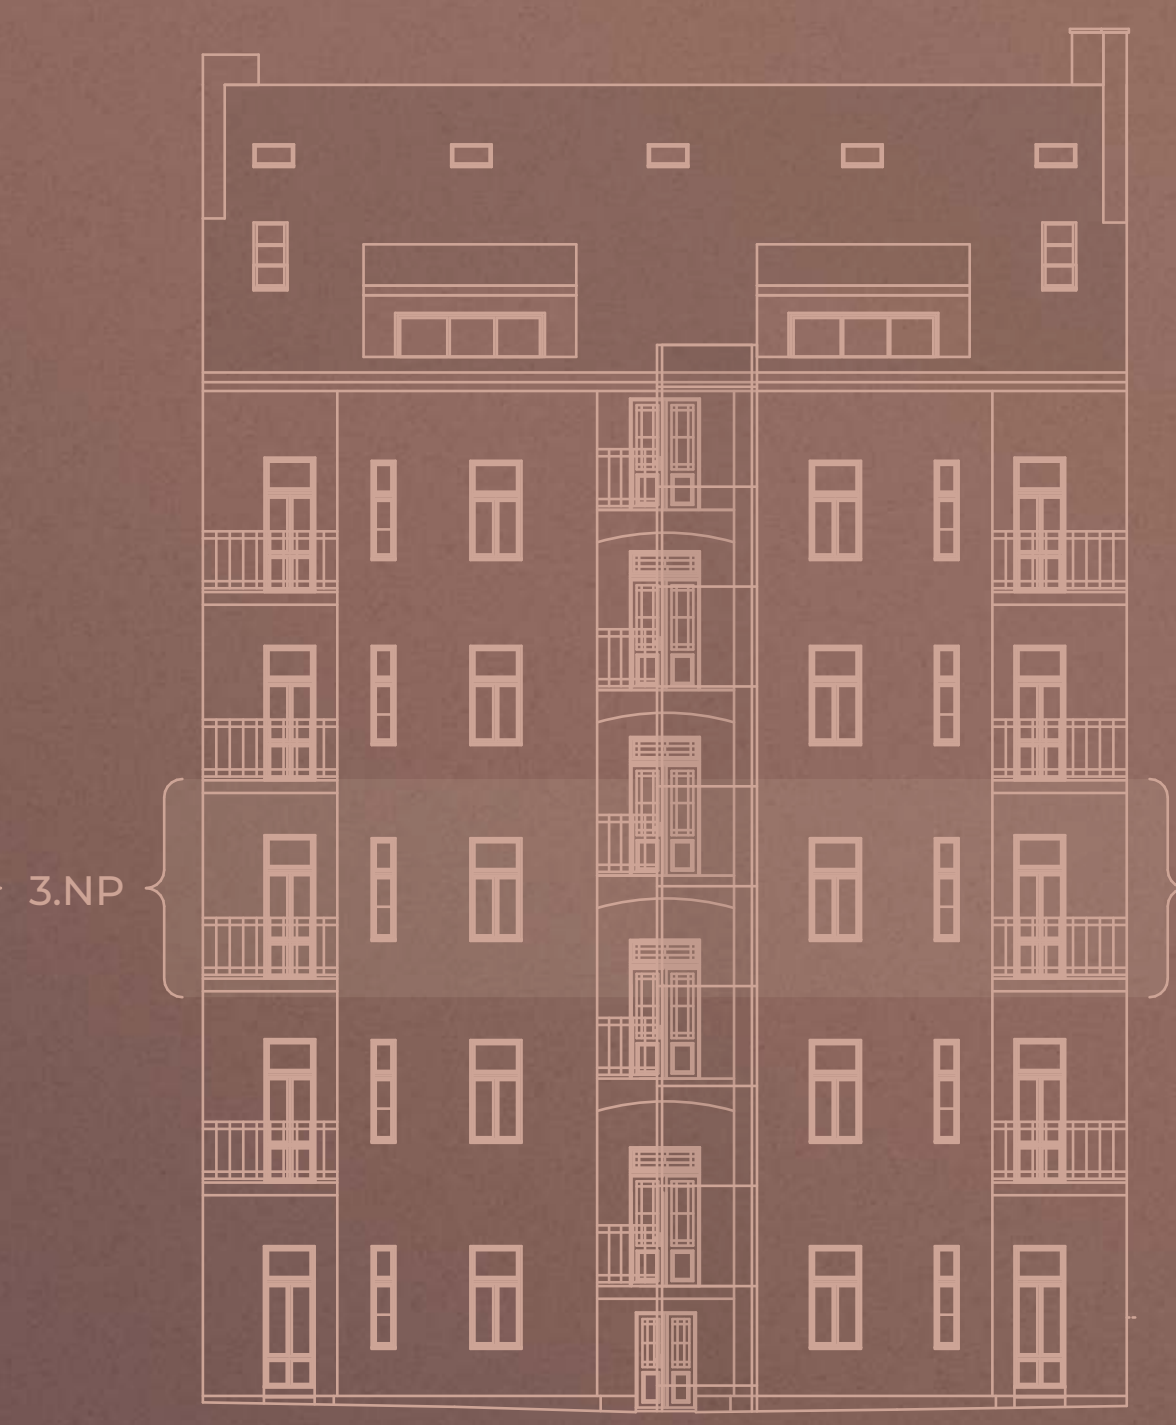

Východní pohled

