


3.NP

vinorum1905.cz



1m 3m 5m

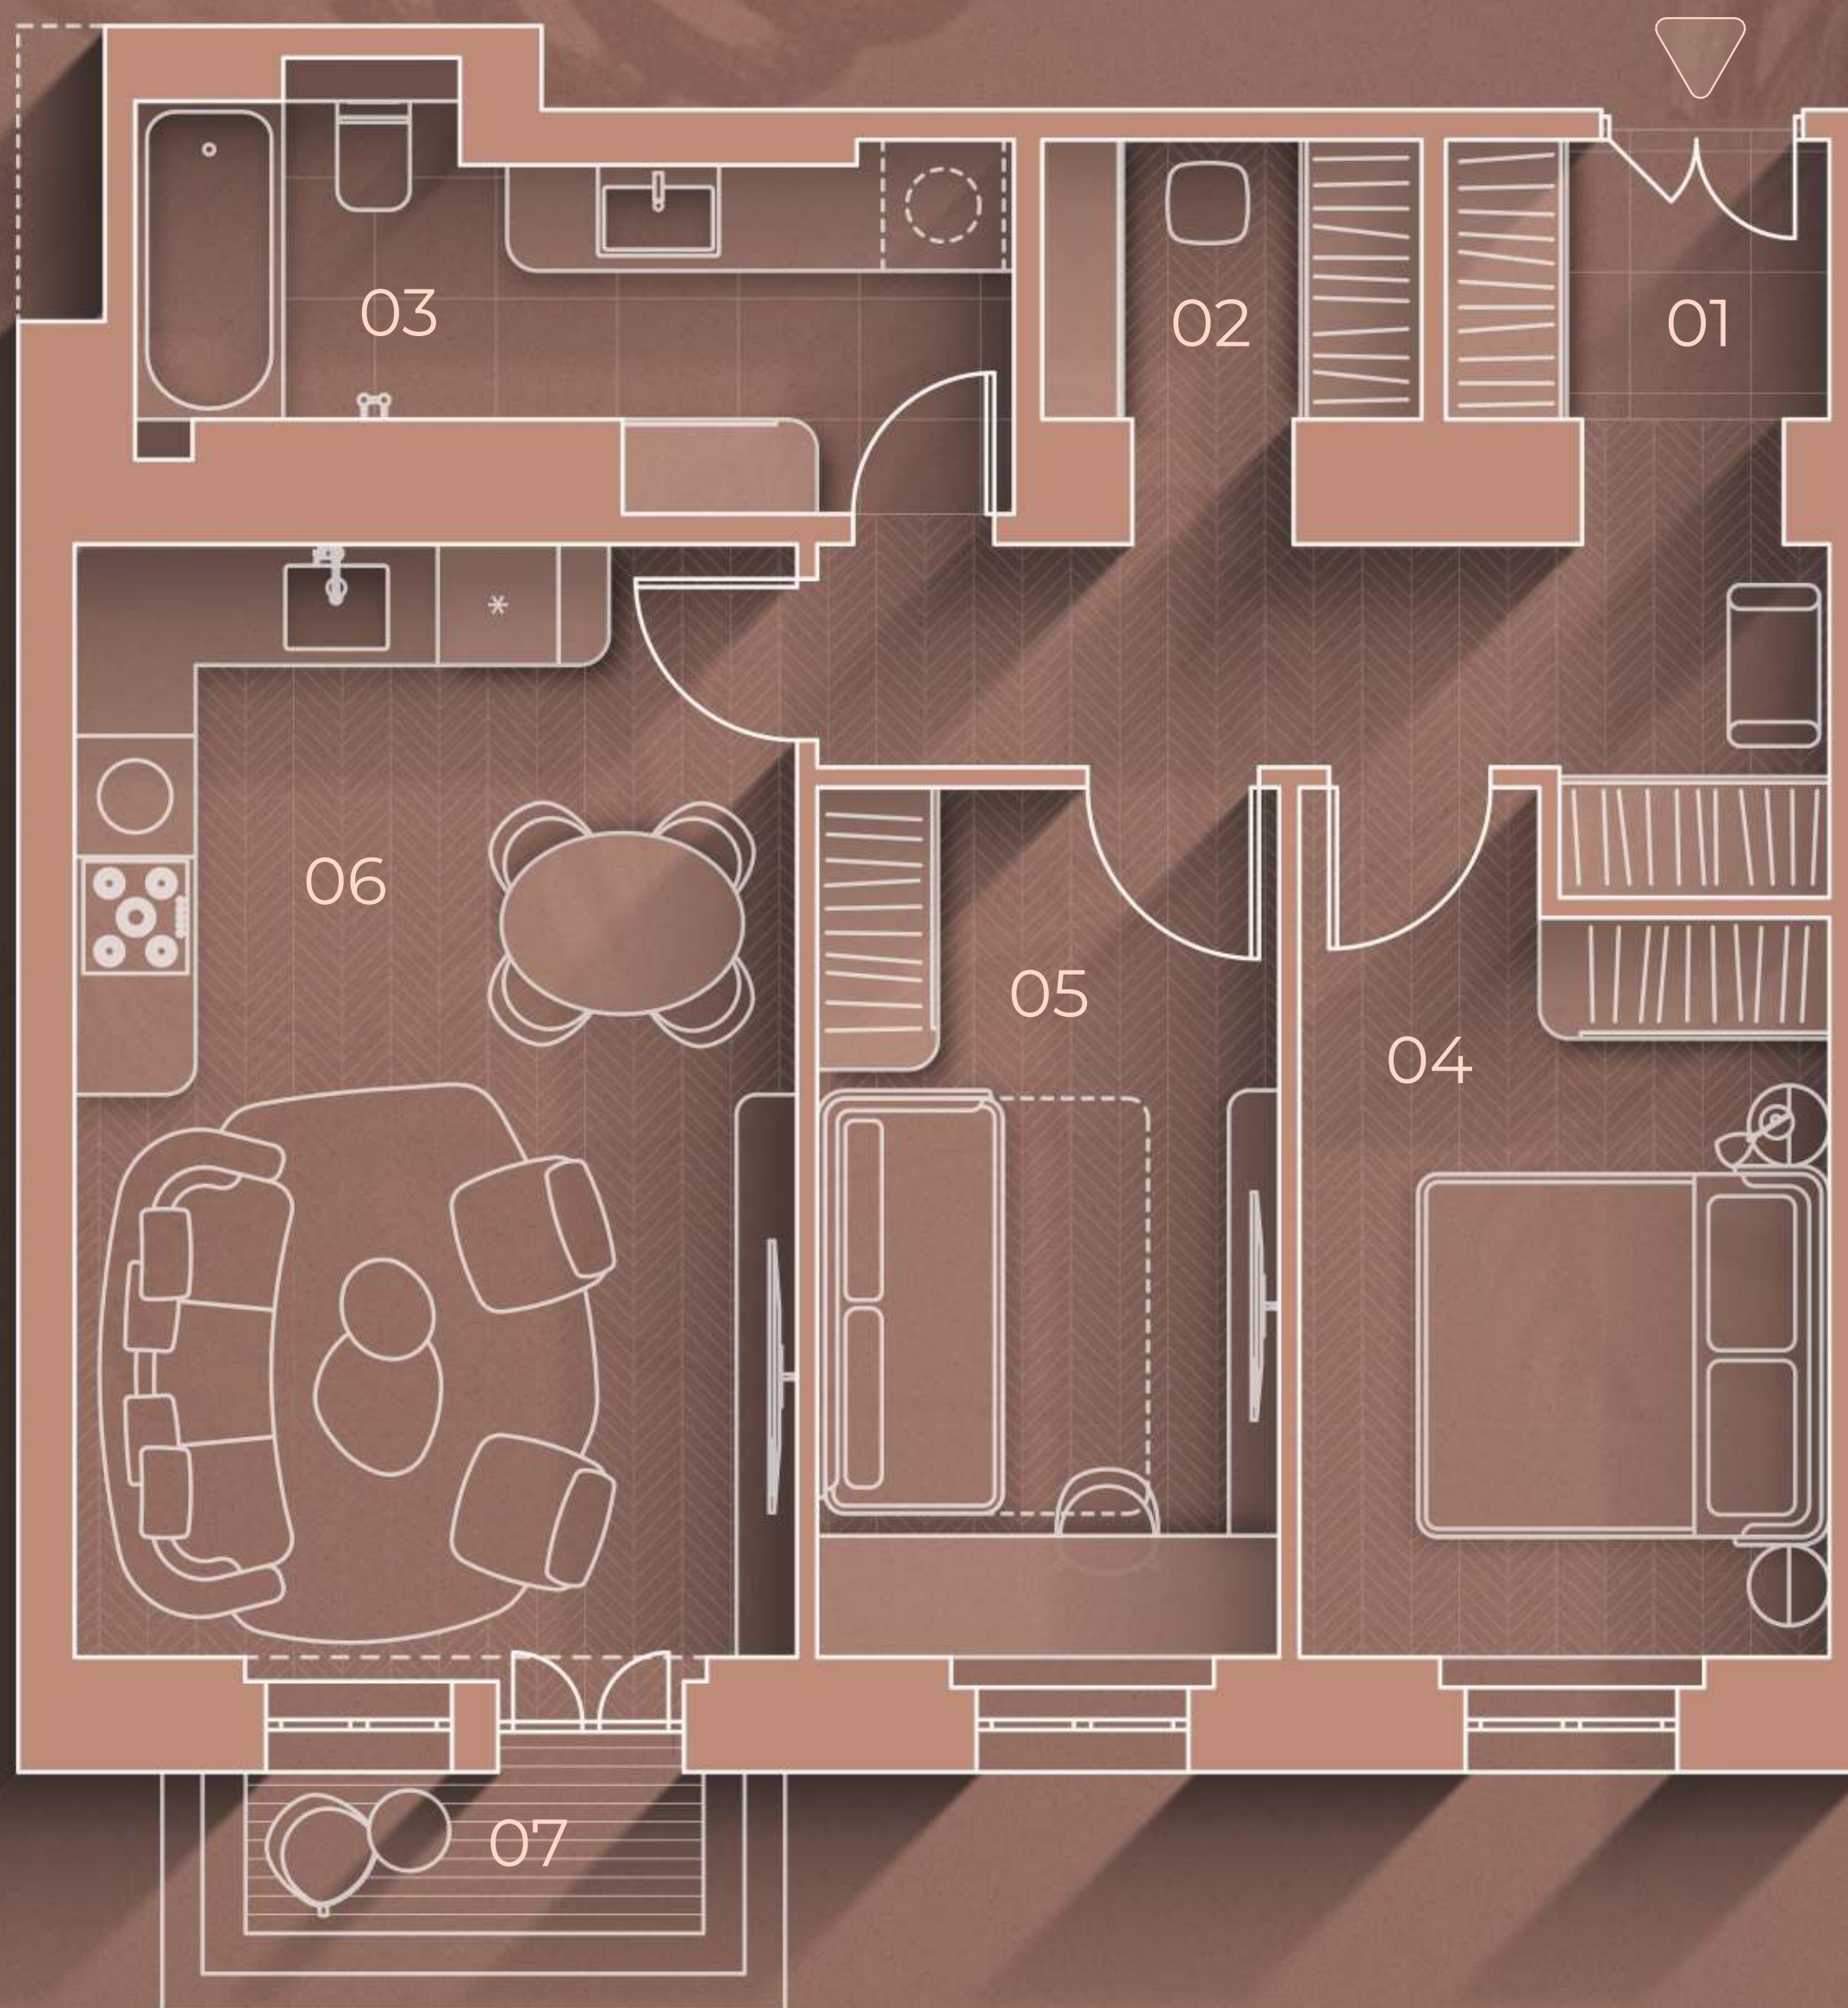

01	Chodba	10,4 m ²
02	Šatna	2,8 m ²
03	Koupelna	7,5 m ²
04	Ložnice	10,9 m ²
05	Ložnice	10,4 m ²
06	Obývací pokoj	20,9 m ²
Svislé konstrukce		5,5 m ²
Celková podlahová plocha		69,1 m ²
05	Balkon	2,0 m ²

A3.3

3+KK

69,1m²




Podlahová plocha bytu je vypočtena dle Nařízení vlády č. 366/2013 Sb. a zahrnuje plochu všech místností, včetně ploch pod nosnými i nenosnými konstrukcemi uvnitř bytu. Vybavení a nábytek zobrazený na výkresu slouží pouze pro ilustraci a není součástí dodávky. Standardní vybavení je specifikováno v projektové dokumentaci. Developer Rezidence Vinorum 1905 si vyhrazuje právo na změny, úpravy nebo doplnění.

HOME
REAL
ESTATE



Západní pohled

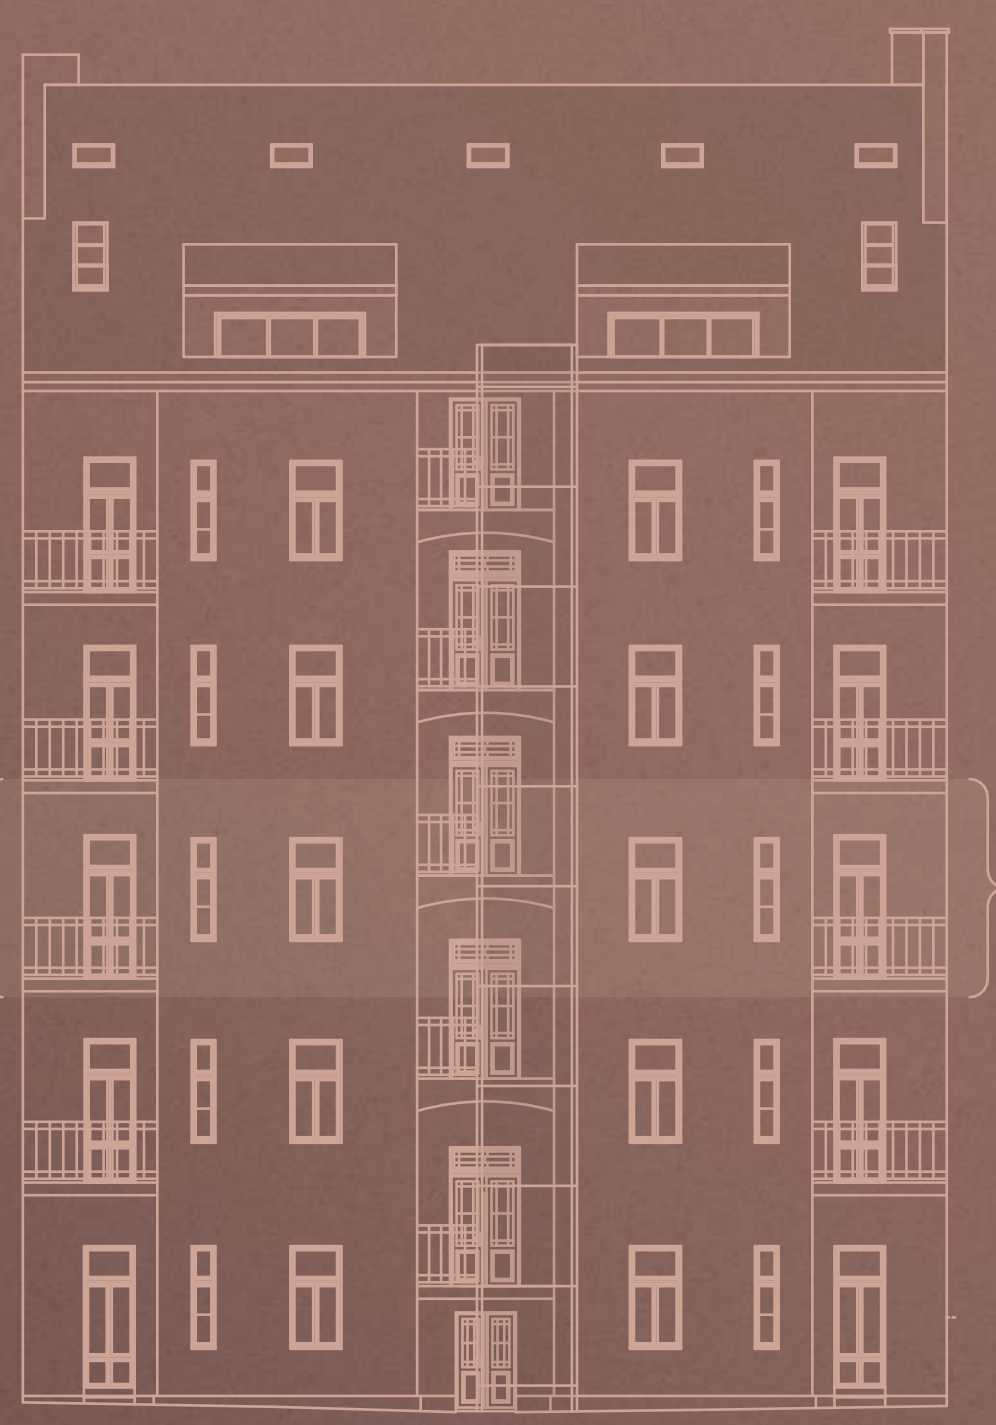

Východní pohled

