


5.NP

vinorum1905.cz



vertexgroup.cz

1m 3m 5m

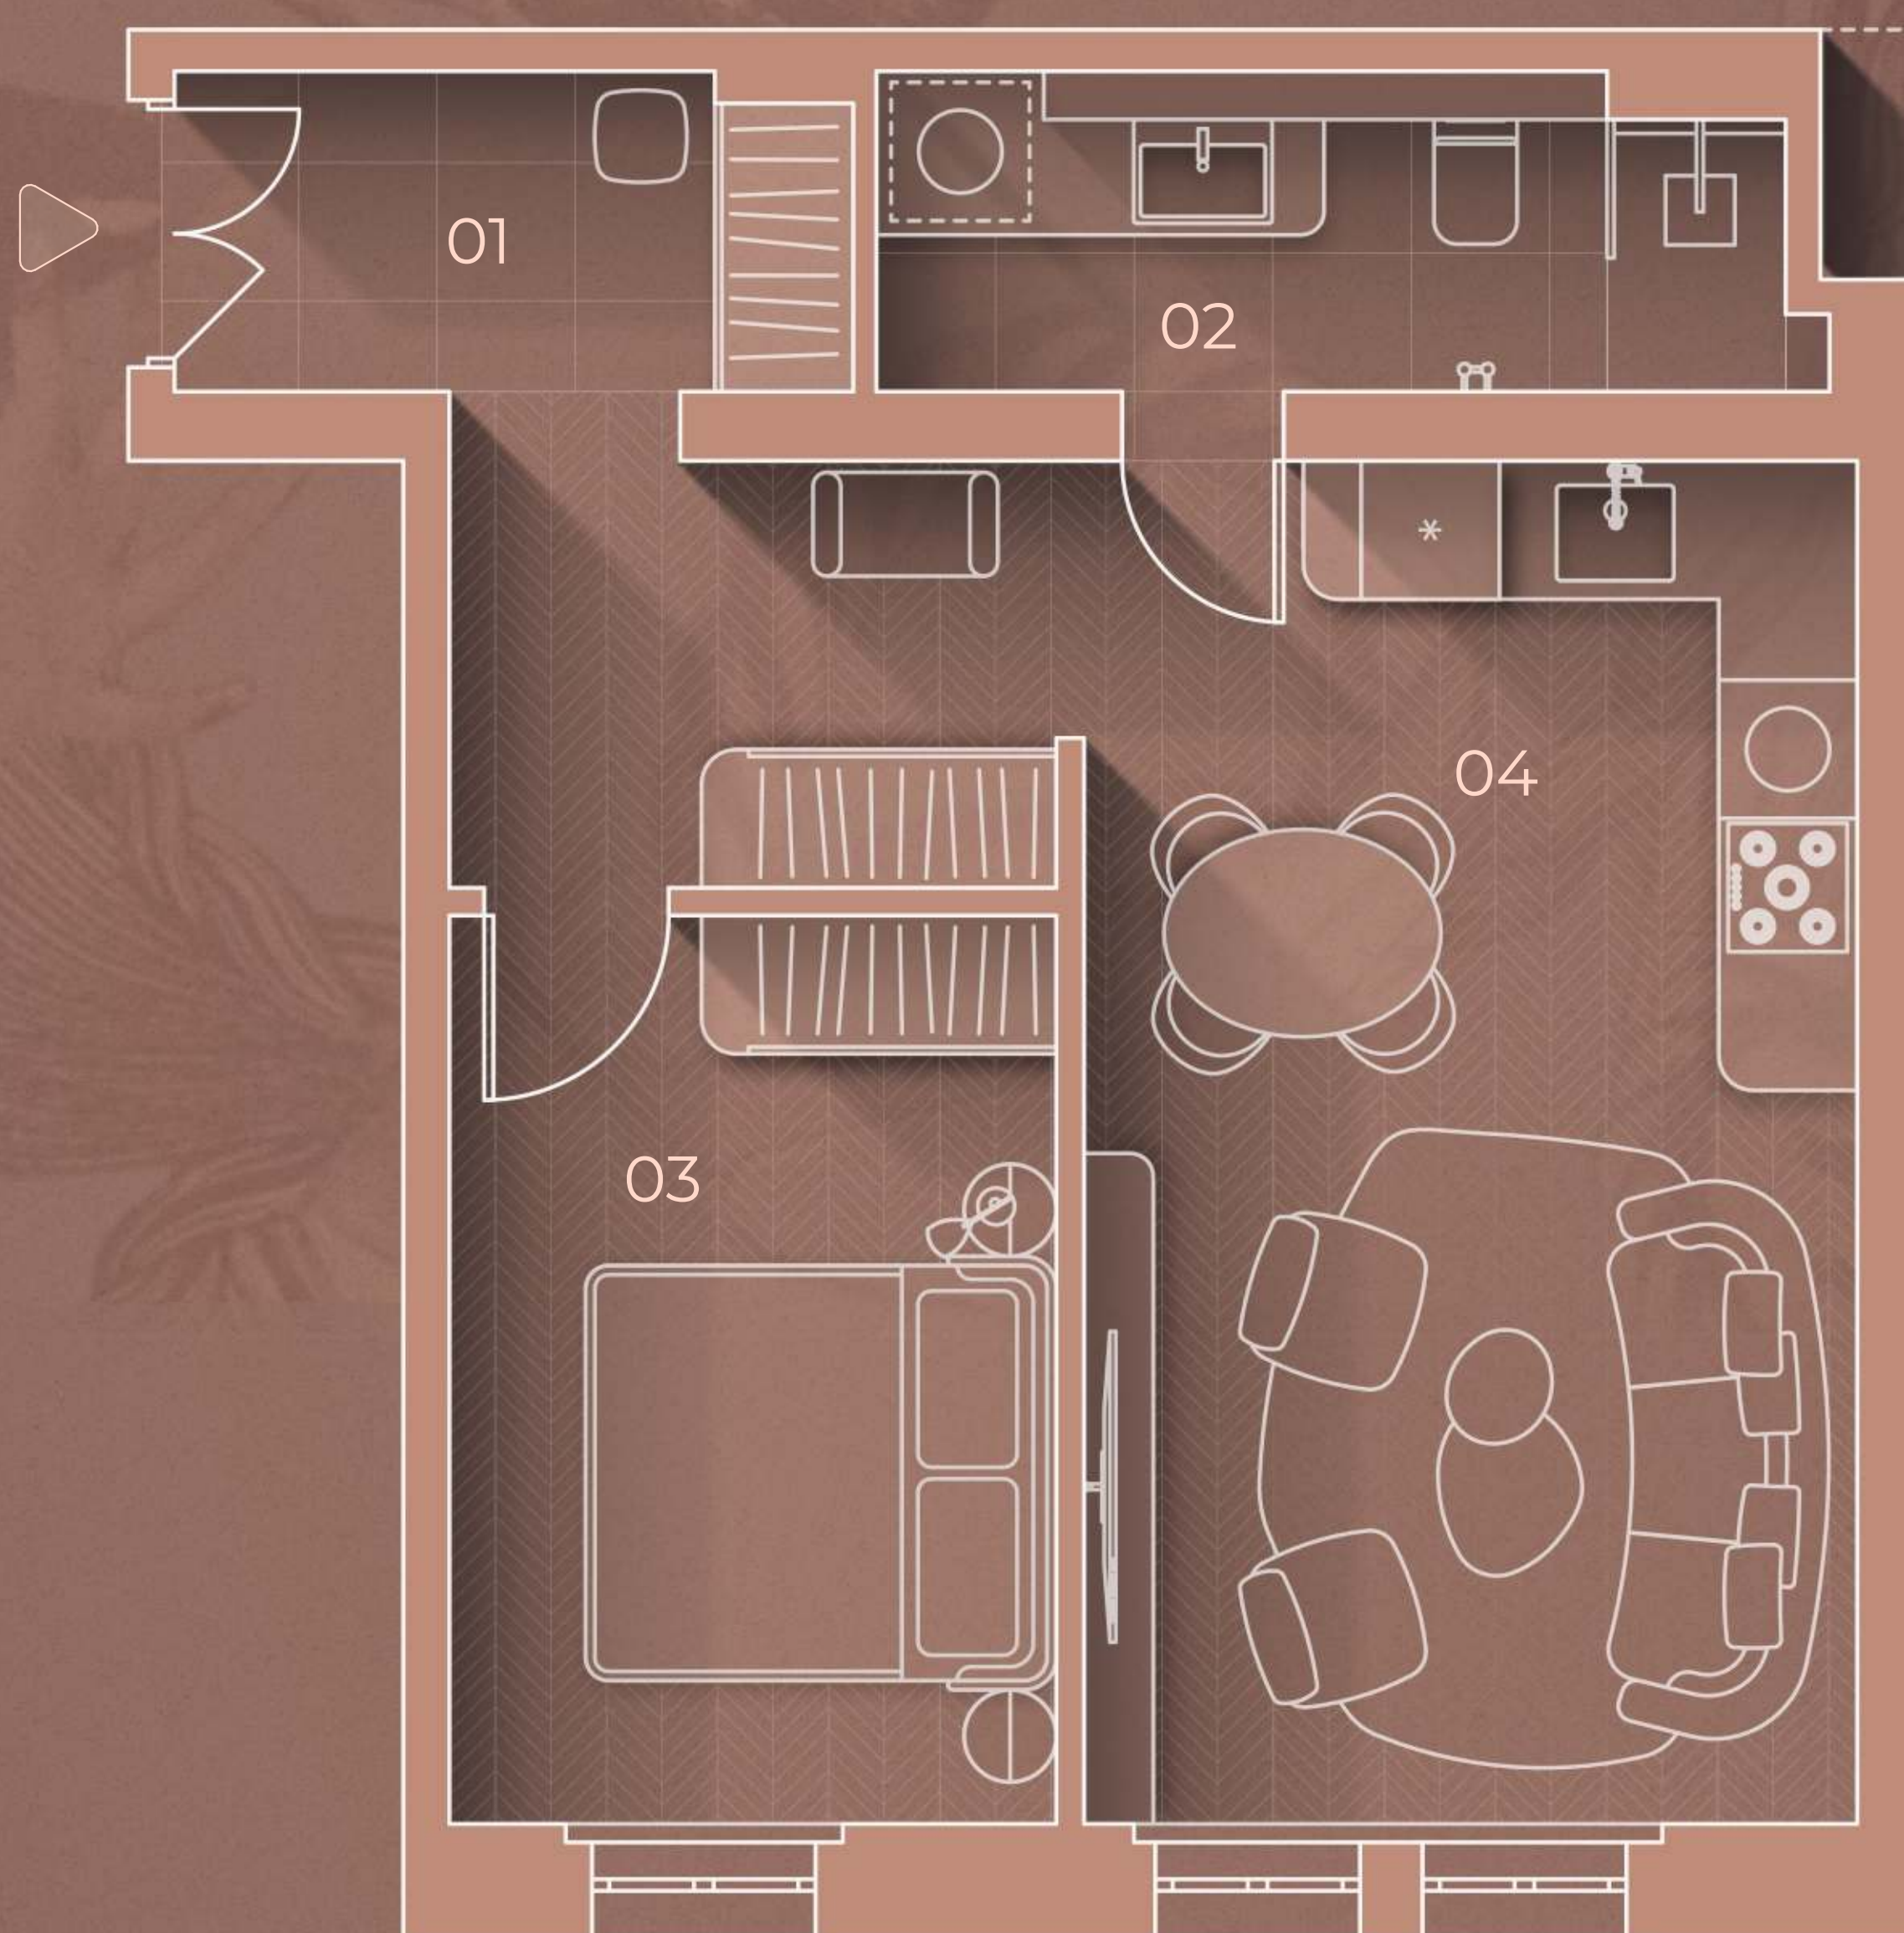

01 Chodba	4,2 m ²
02 Koupelna	5,3 m ²
03 Ložnice	10,8 m ²
04 Obývací pokoj	26,5 m ²
Svislé konstrukce	3,1 m ²
Celková podlahová plocha	50,0 m ²




Podlahová plocha bytu je vypočtena dle Nařízení vlády č. 366/2013 Sb. a zahrnuje plochu všech místností, včetně ploch pod nosnými i nenosnými konstrukcemi uvnitř bytu. Vybavení a nábytek zobrazený na výkresu slouží pouze pro ilustraci a není součástí dodávky. Standardní vybavení je specifikováno v projektové dokumentaci. Developer Residence Vinorum 1905 si vyhrazuje právo na změny, úpravy nebo doplnění.

HOME
REAL
ESTATE



Západní pohled

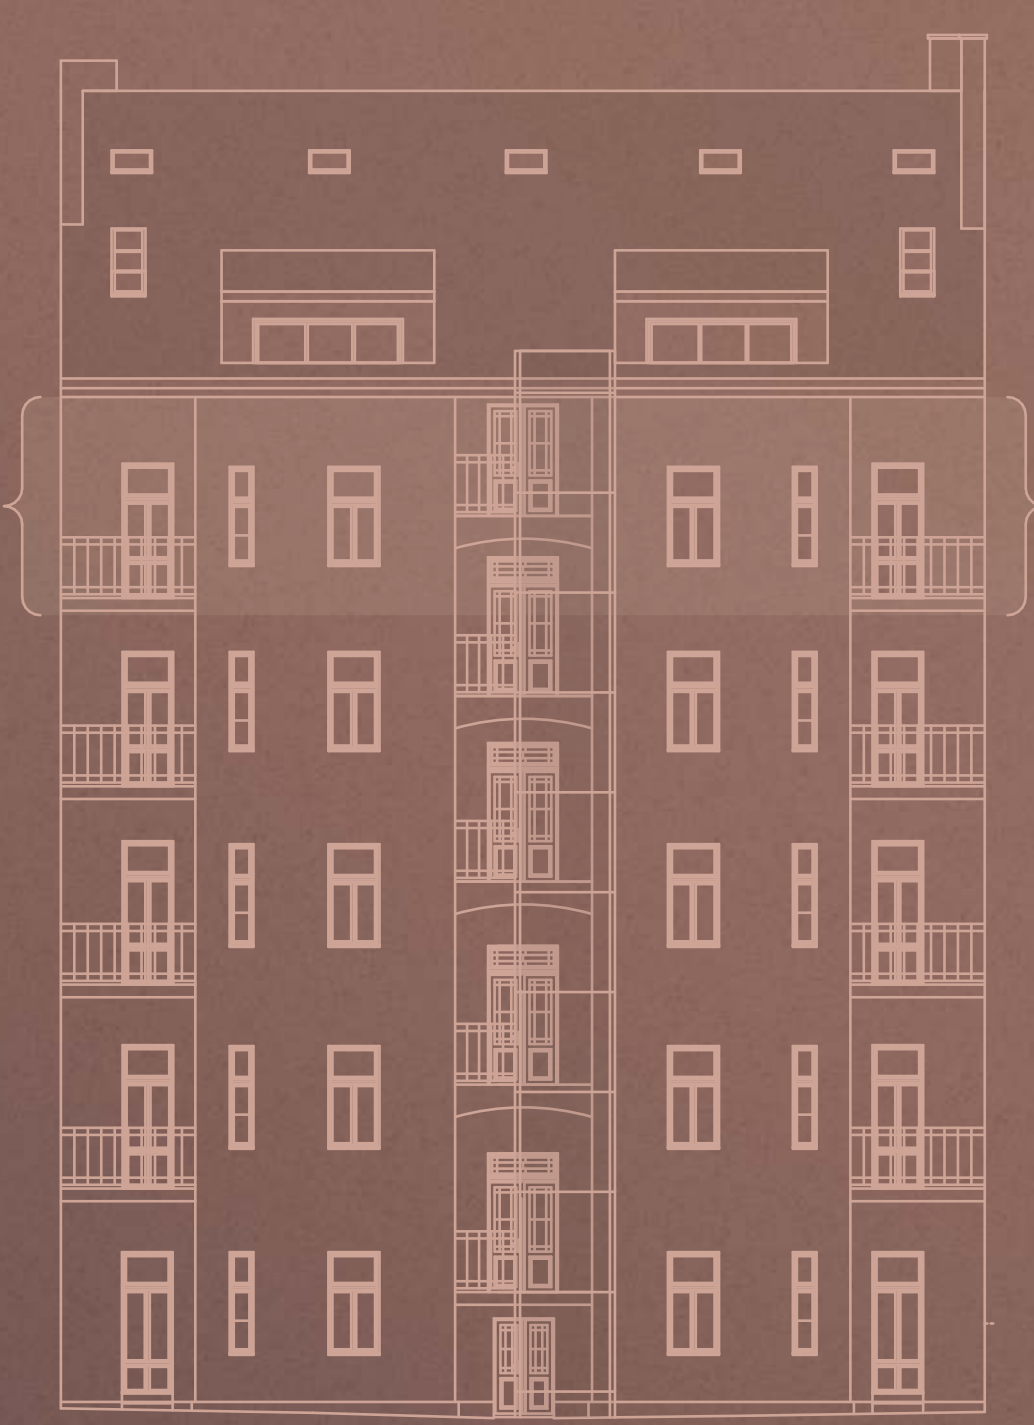

Východní pohled

