


5.NP

vinorum1905.cz



vertexgroup.cz


1m 3m 5m

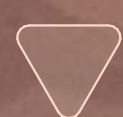

A5.3

1+KK

28m²

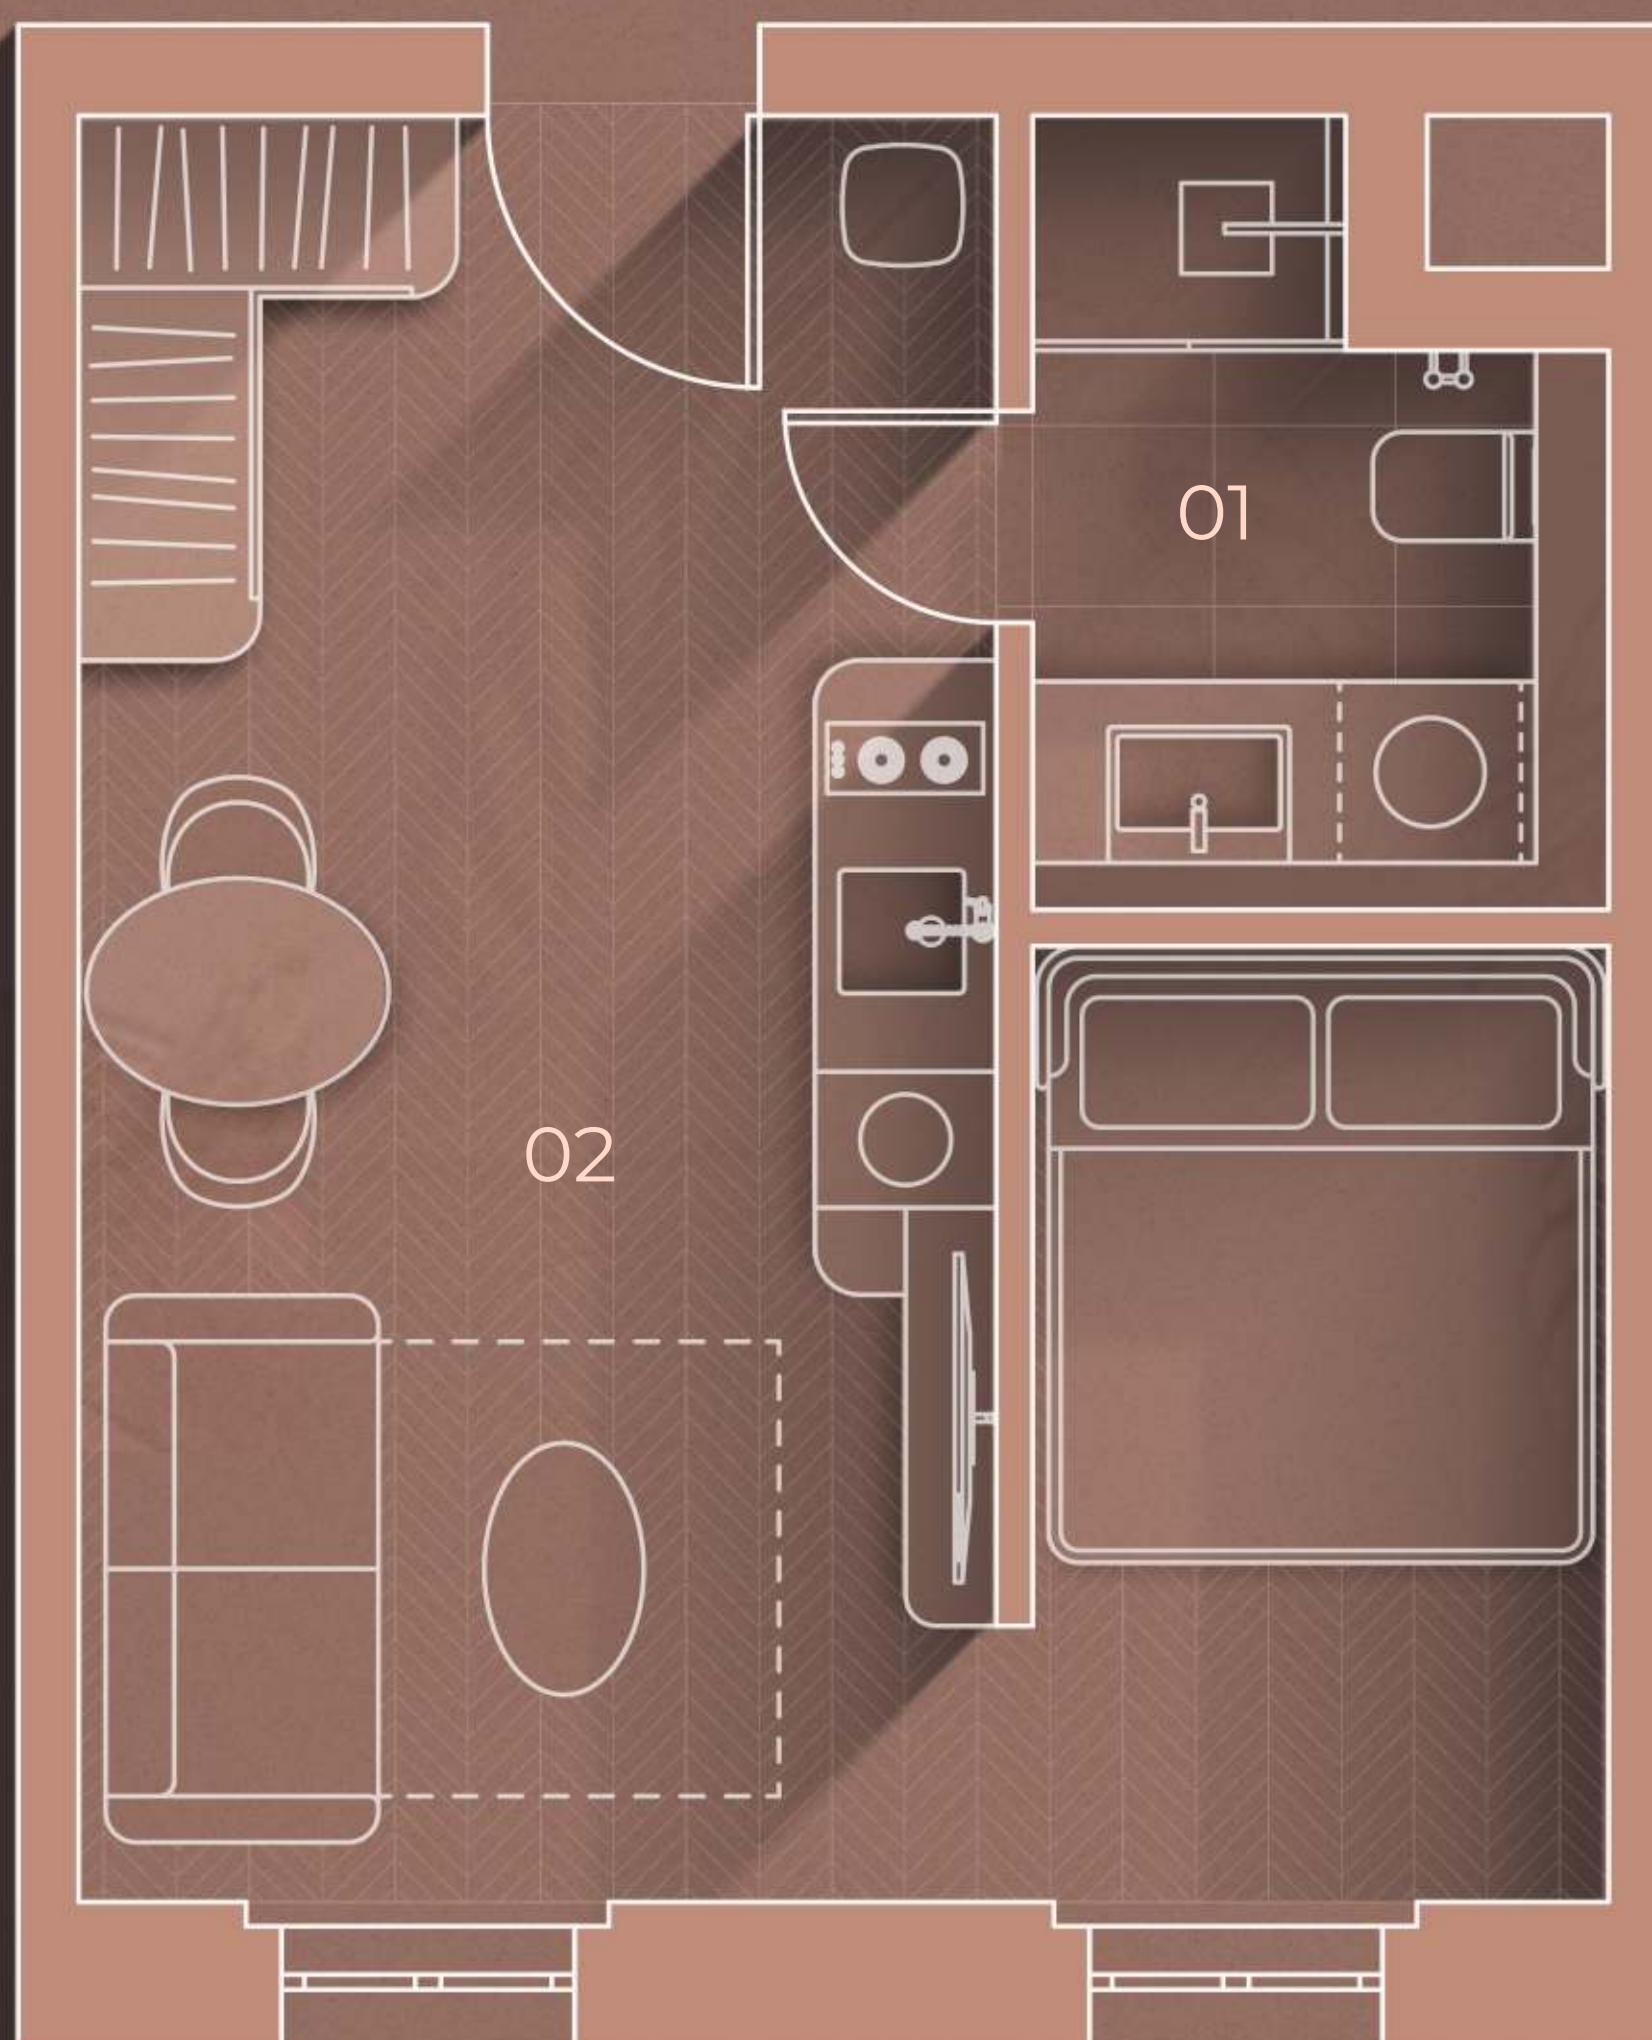

01 Koupelna 4,0 m²

02 Obývací pokoj 25,0 m²

Svislé konstrukce 1,6 m²

Celková podlahová plocha 30,5 m²




Podlahová plocha bytu je vypočtena dle Nařízení vlády č. 366/2013 Sb. a zahrnuje plochu všech místností, včetně ploch pod nosnými i nenosnými konstrukcemi uvnitř bytu. Vybavení a nábytek zobrazený na výkresu slouží pouze pro ilustraci a není součástí dodávky. Standardní vybavení je specifikováno v projektové dokumentaci. Developer Rezidence Vinorum 1905 si vyhrazuje právo na změny, úpravy nebo doplnění.

**HOME
REAL
ESTATE**



Západní pohled

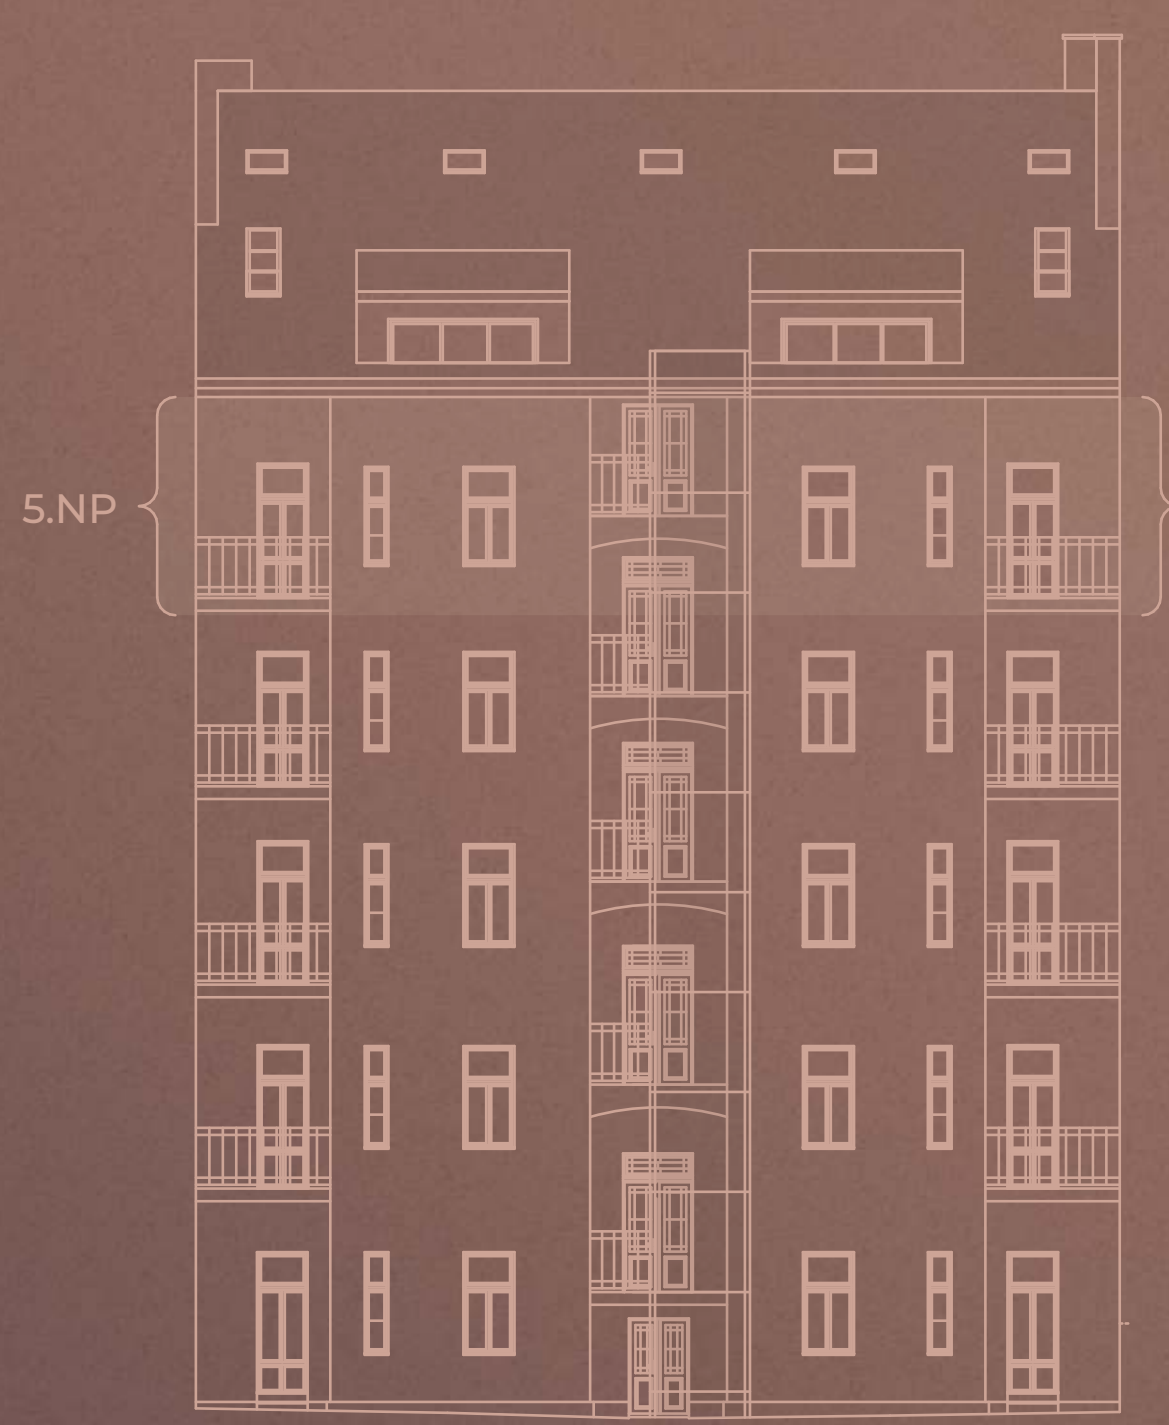

Východní pohled

