

5.NP

vinorum1905.cz



1m 3m 5m



01 Chodba	3,7 m ²
02 Koupelna	5,4 m ²
03 Ložnice	13,7 m ²
04 Obývací pokoj	26,7 m ²
Svislé konstrukce	3,5 m ²
Celková podlahová plocha	53,1 m ²
05 Balkon	2,9 m ²

A5.5

2+KK

53,1m²




Podlahová plocha bytu je vypočtena dle Nařízení vlády č. 366/2013 Sb. a zahrnuje plochu všech místností, včetně ploch pod nosnými i nenosnými konstrukcemi uvnitř bytu. Vybavení a nábytek zobrazený na výkresu slouží pouze pro ilustraci a není součástí dodávky. Standardní vybavení je specifikováno v projektové dokumentaci. Developer Rezidence Vinorum 1905 si vyhrazuje právo na změny, úpravy nebo doplnění.

HOME
REAL
ESTATE



Západní pohled

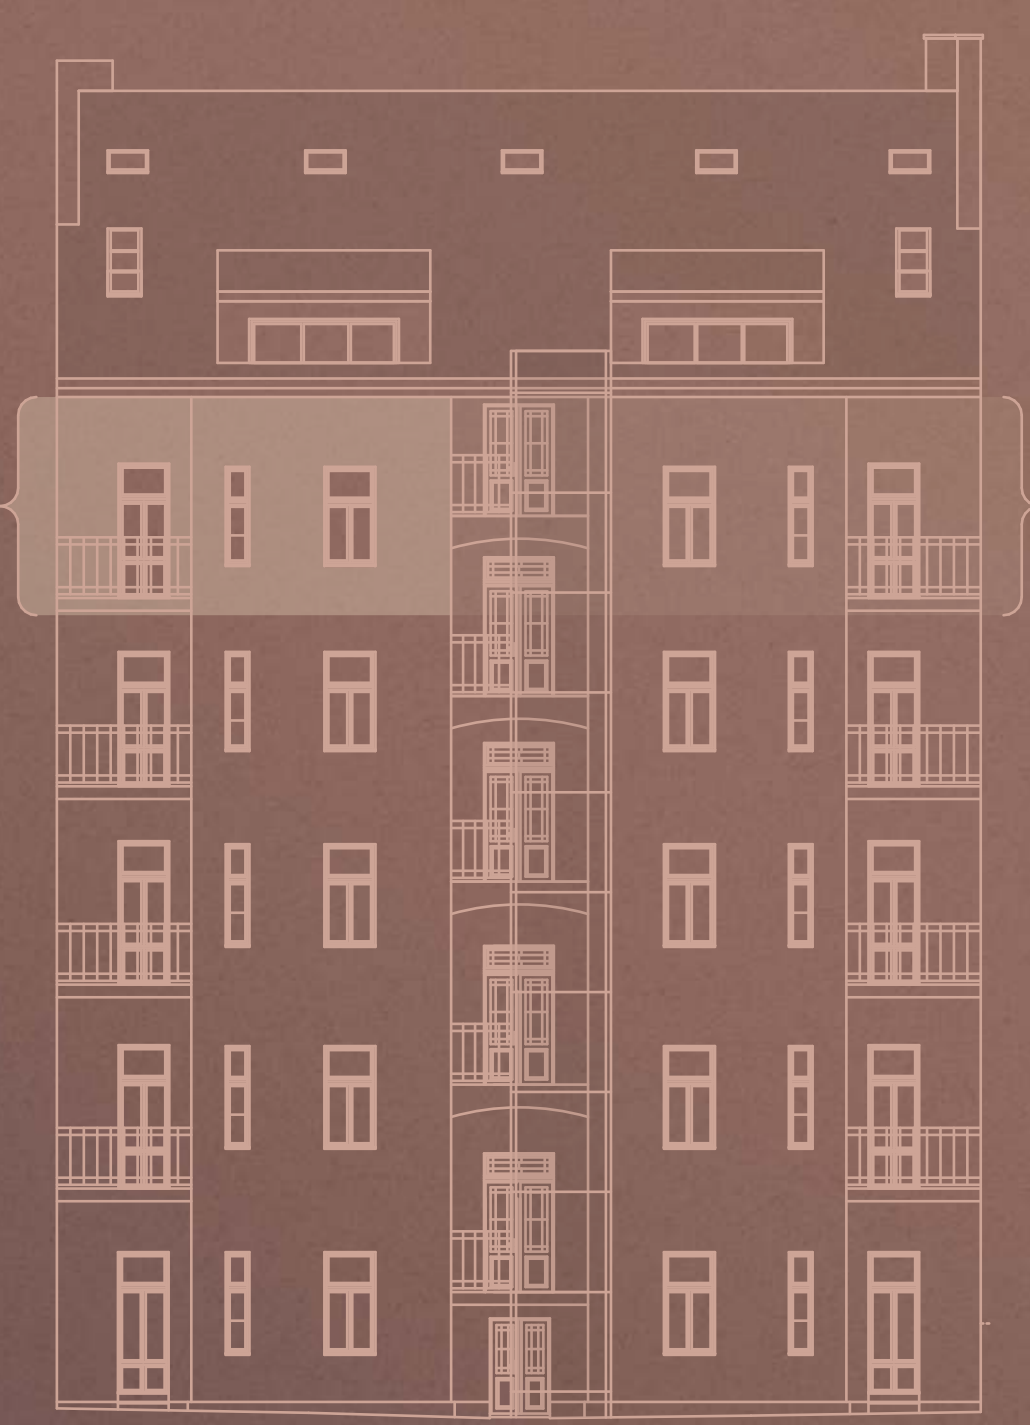

Východní pohled

